

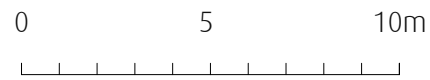


RITNING OCH MÅTT BASERAS PÅ ETT ORIGINAL. VISS AVVIKELSE KAN DÄRFÖR FÖREKOMMA.

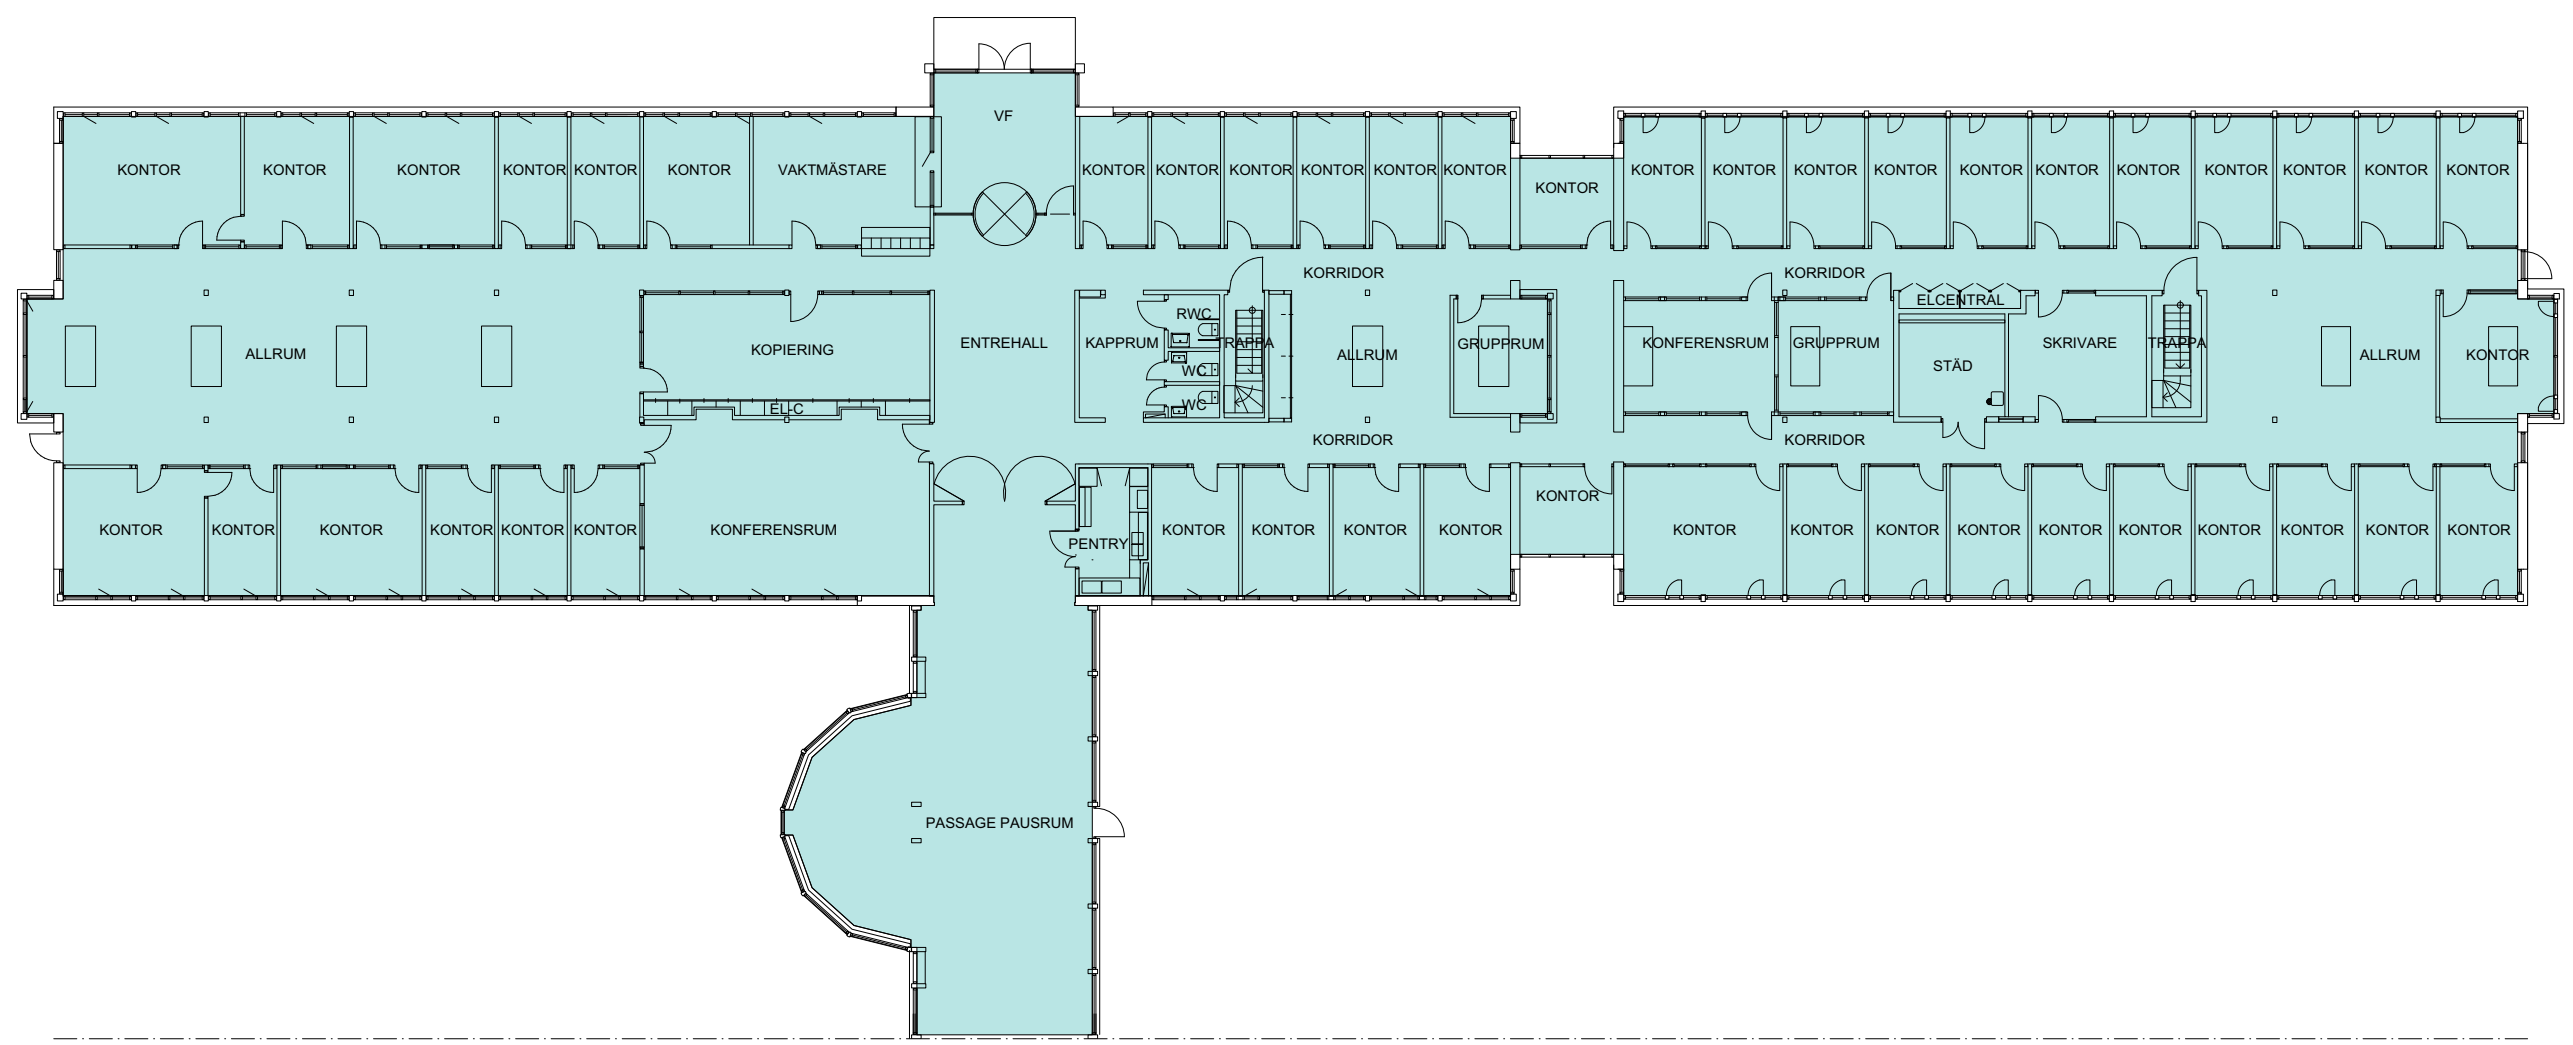

Skala 1:200 i A3 -Format

KONTOR, CA 1 400 KVM

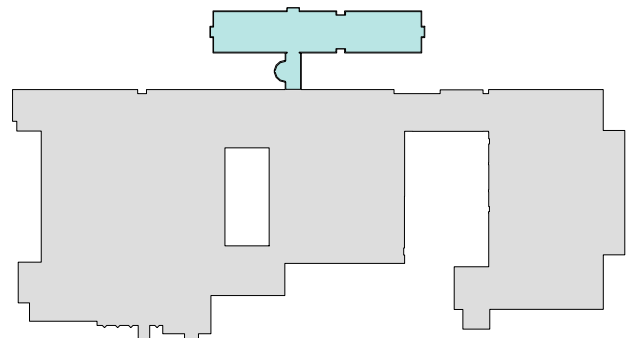

2019-10-01

FASTATOR
SÖDERTÄLJE,
 GÄRTUNA
 BYGGNAD 681
 ENTRÉ PLAN
 KONTOR, CA 1 400 KVM

nordicpm