


RITNING OCH MÅTT BASERAS PÅ ETT ORIGINAL. VISS AVVIKELSE KAN DÄRFÖR FÖREKOMMA.

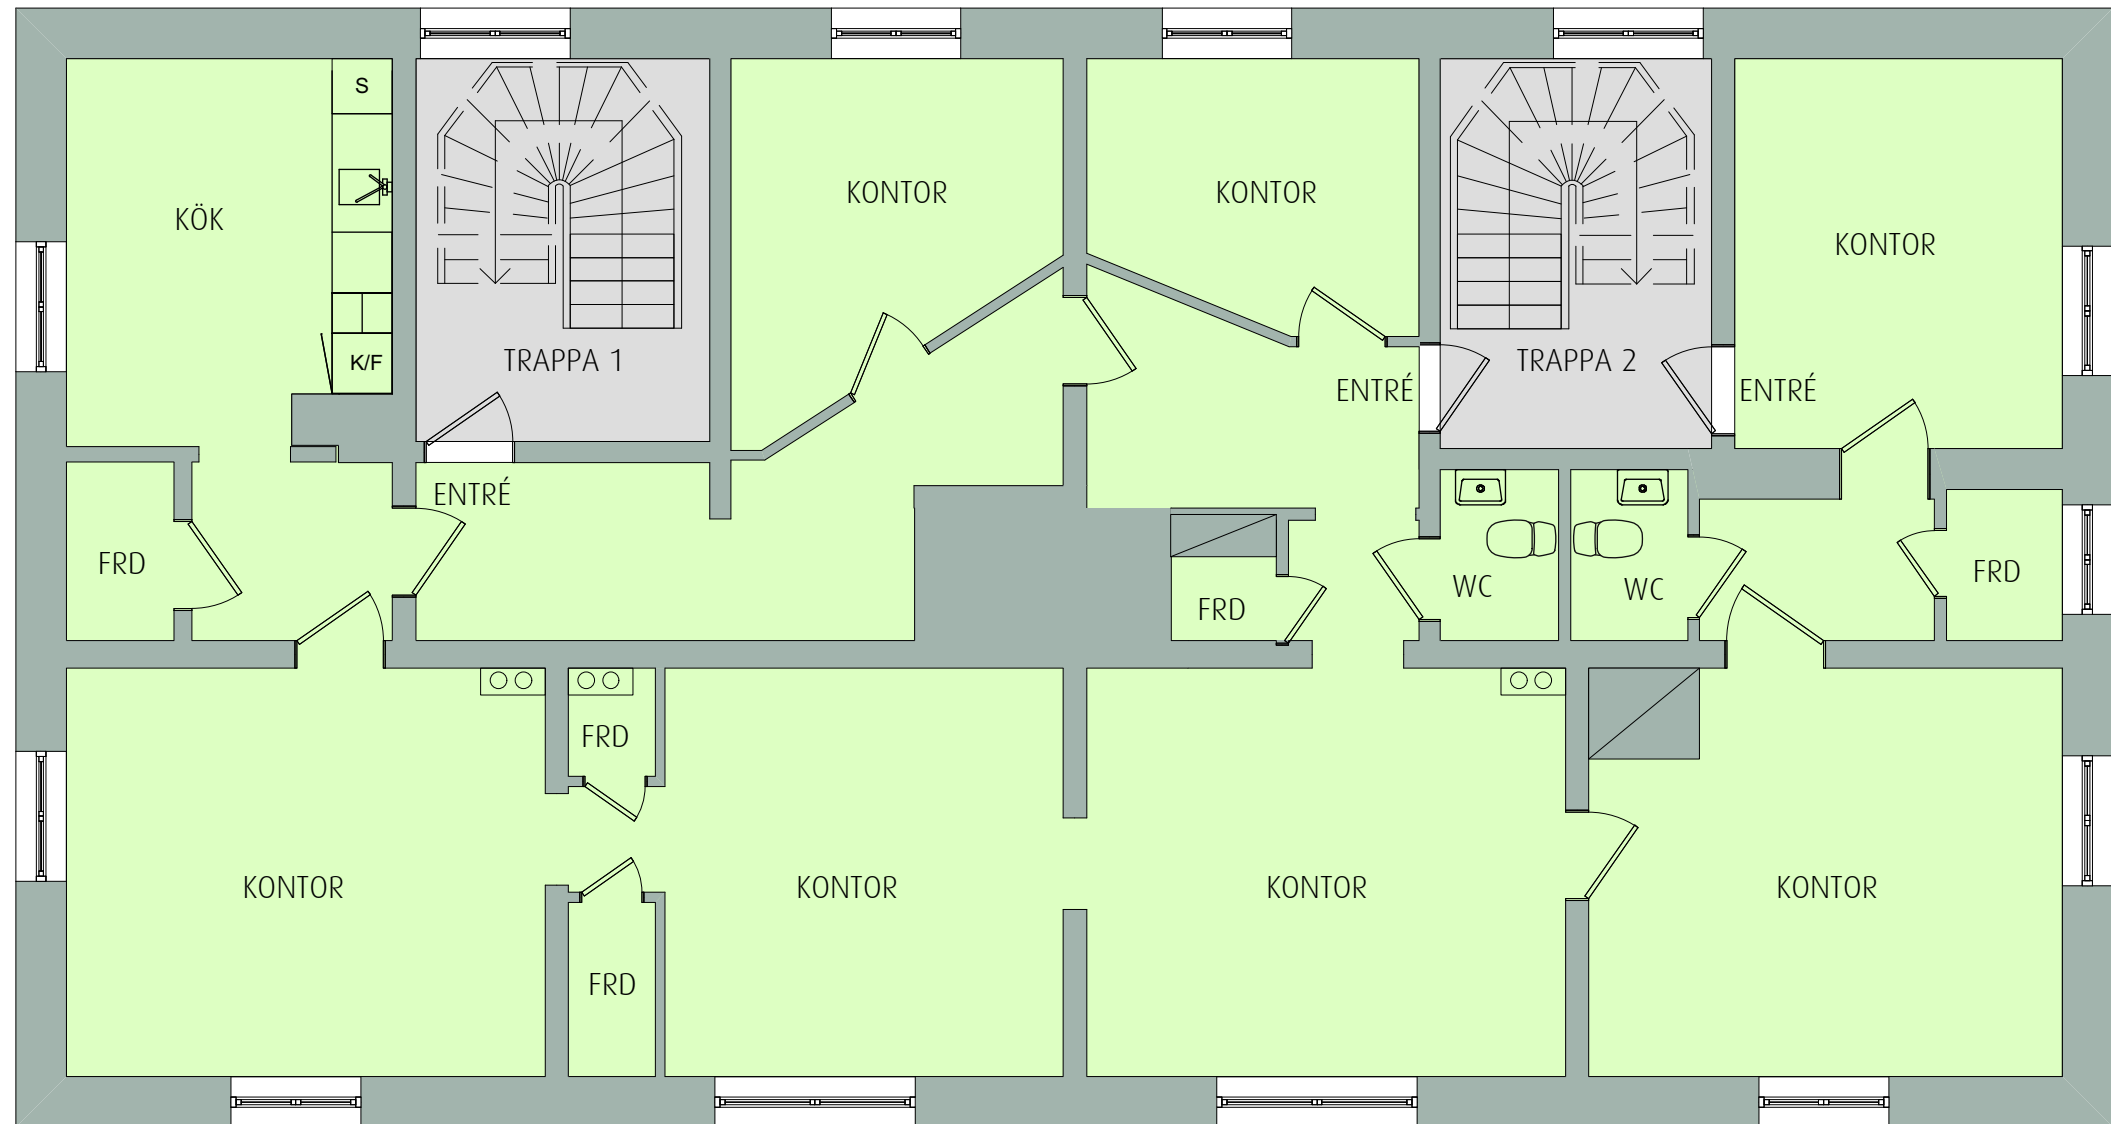

Skala 1:75 i A3 -Format

**NYKVARN,**  
NYKVARN 1:493  
CENTRUMVÄGEN 2  
PLAN 2  
KONTOR, CA 170 KVM

