


RITNING OCH MÅTT BASERAS PÅ ETT ORIGINAL. VISS AVVIKELSE KAN DÄRFÖR FÖREKOMMA.

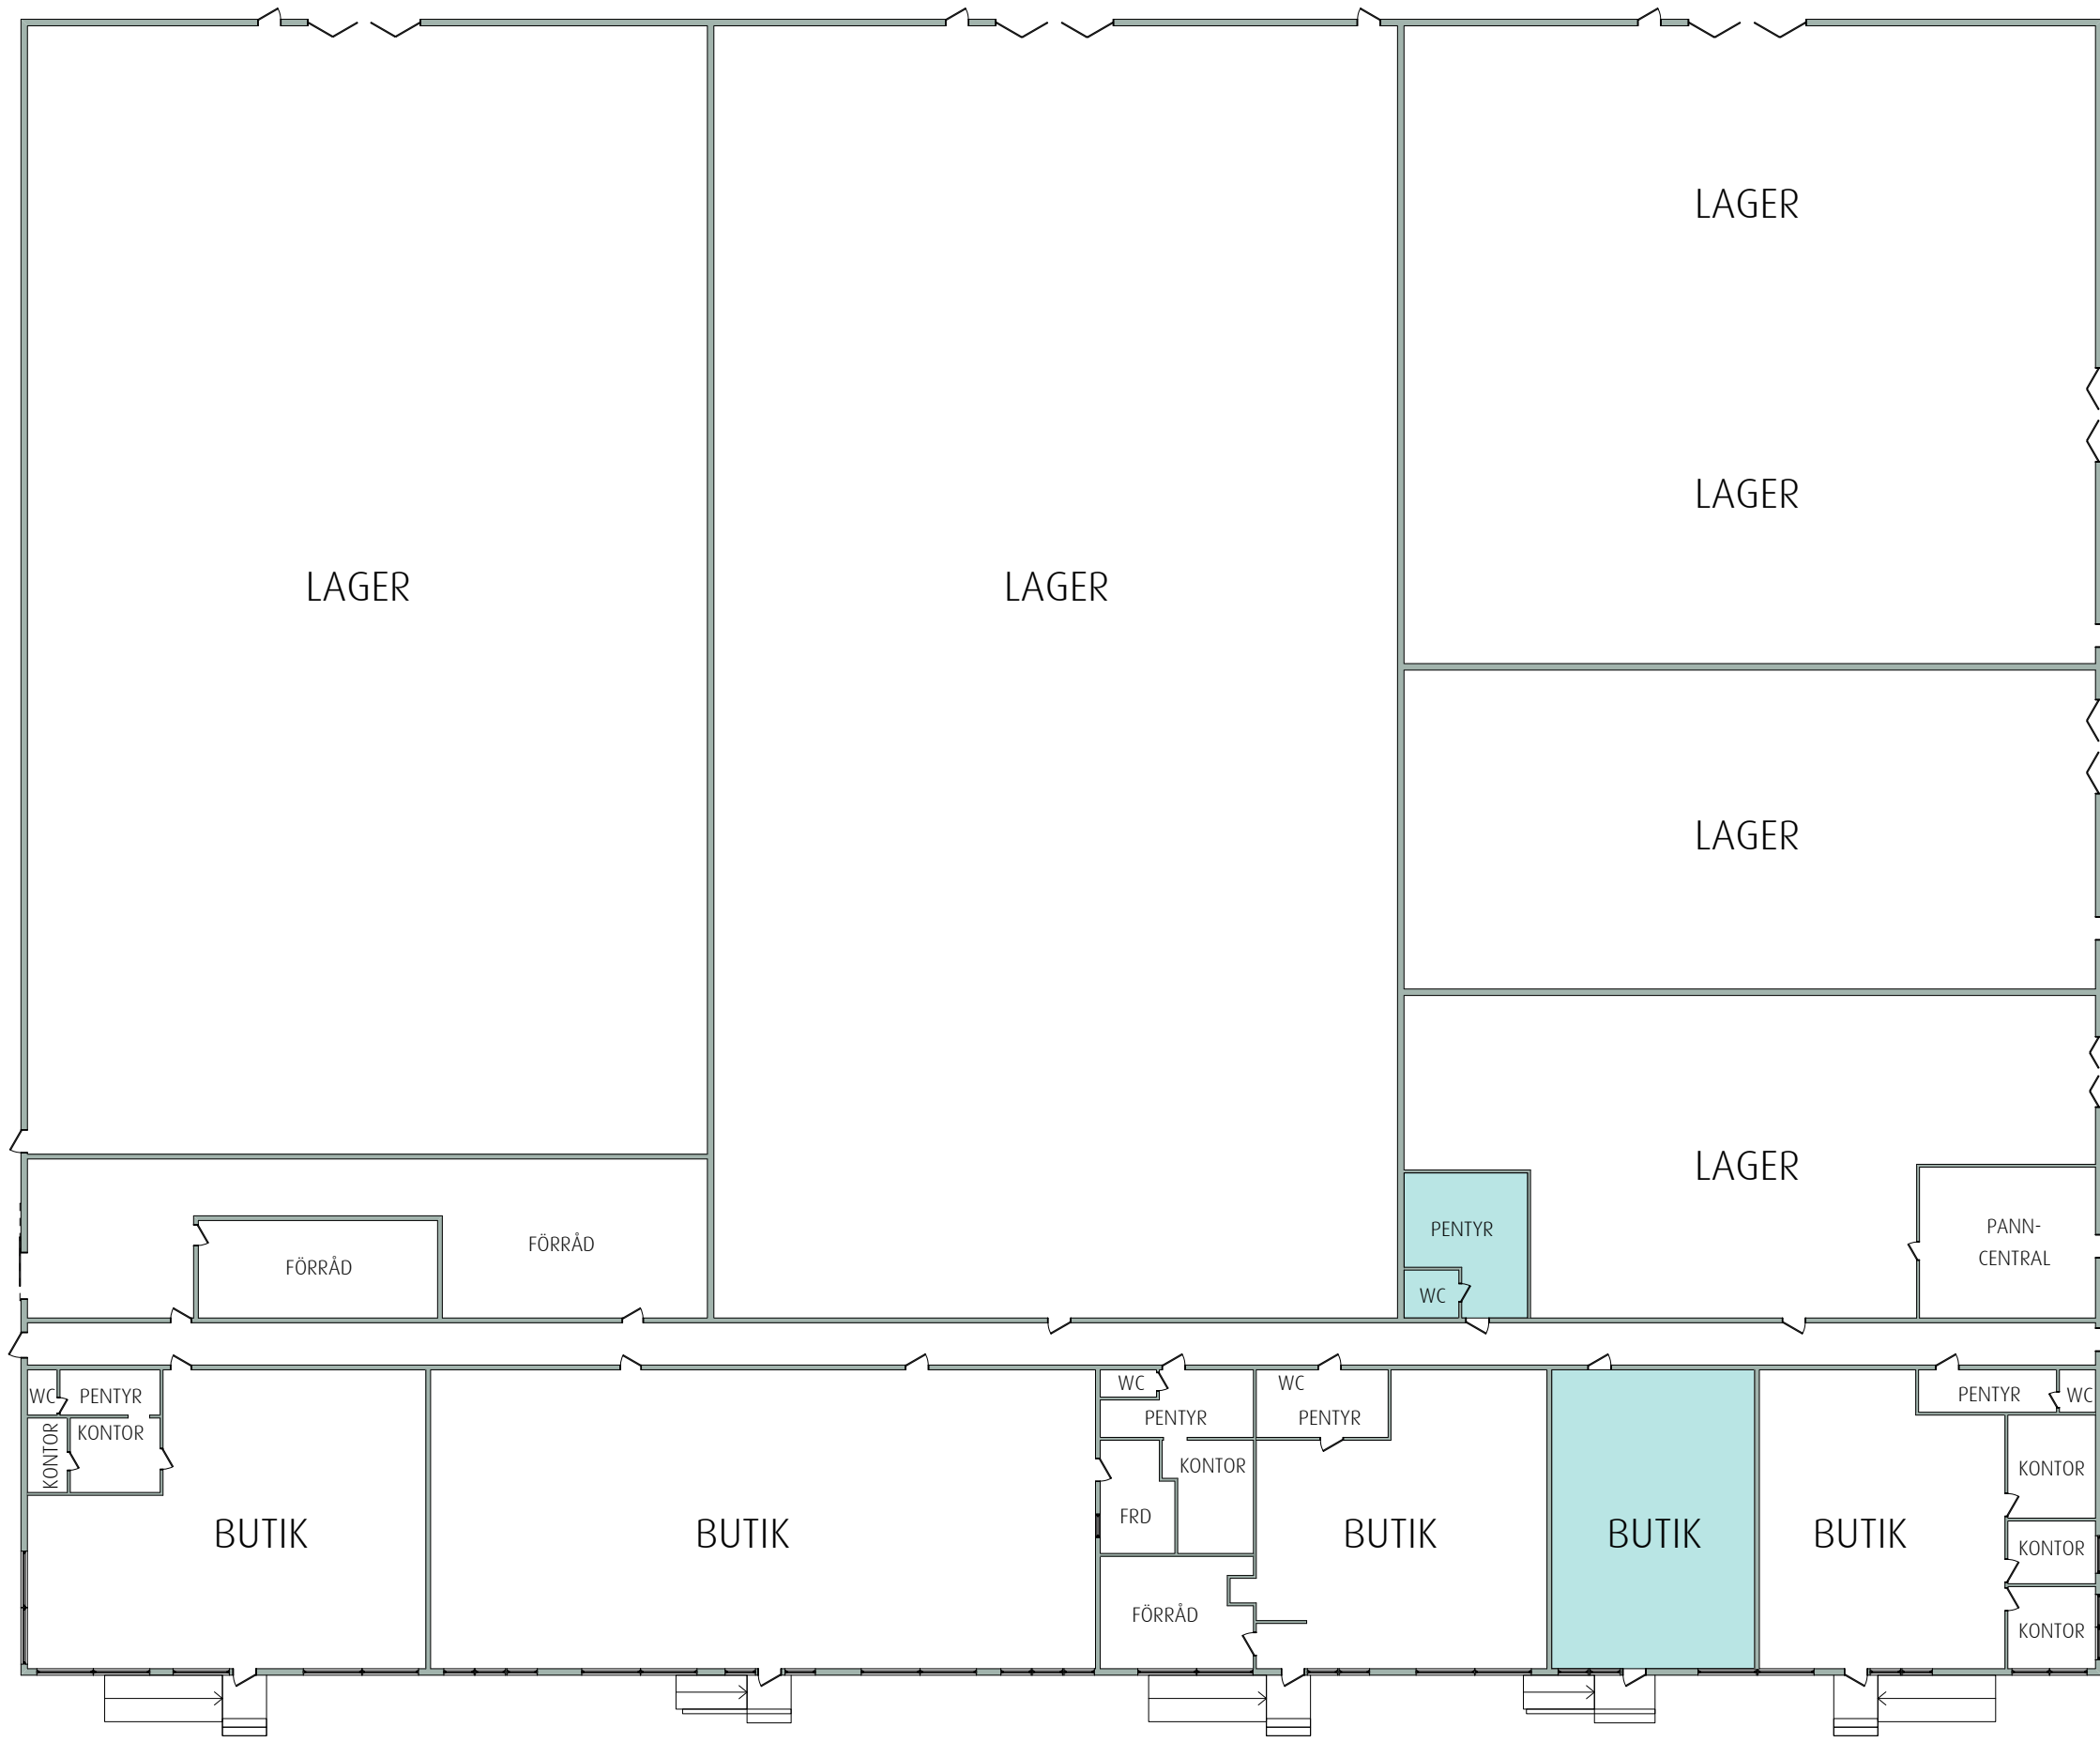

0 5 10 15 20 m

Skala 1:300 i A3 -Format

2019-10-04



HÖGANÄS,
TJÖRRÖD 6:13
VERKSTADSGATAN 11
BOTTENPLAN
BUTIK, CA 140 KVM

nordicpm