


FÖRRÅD  
PLAN  
BTA 46 m²

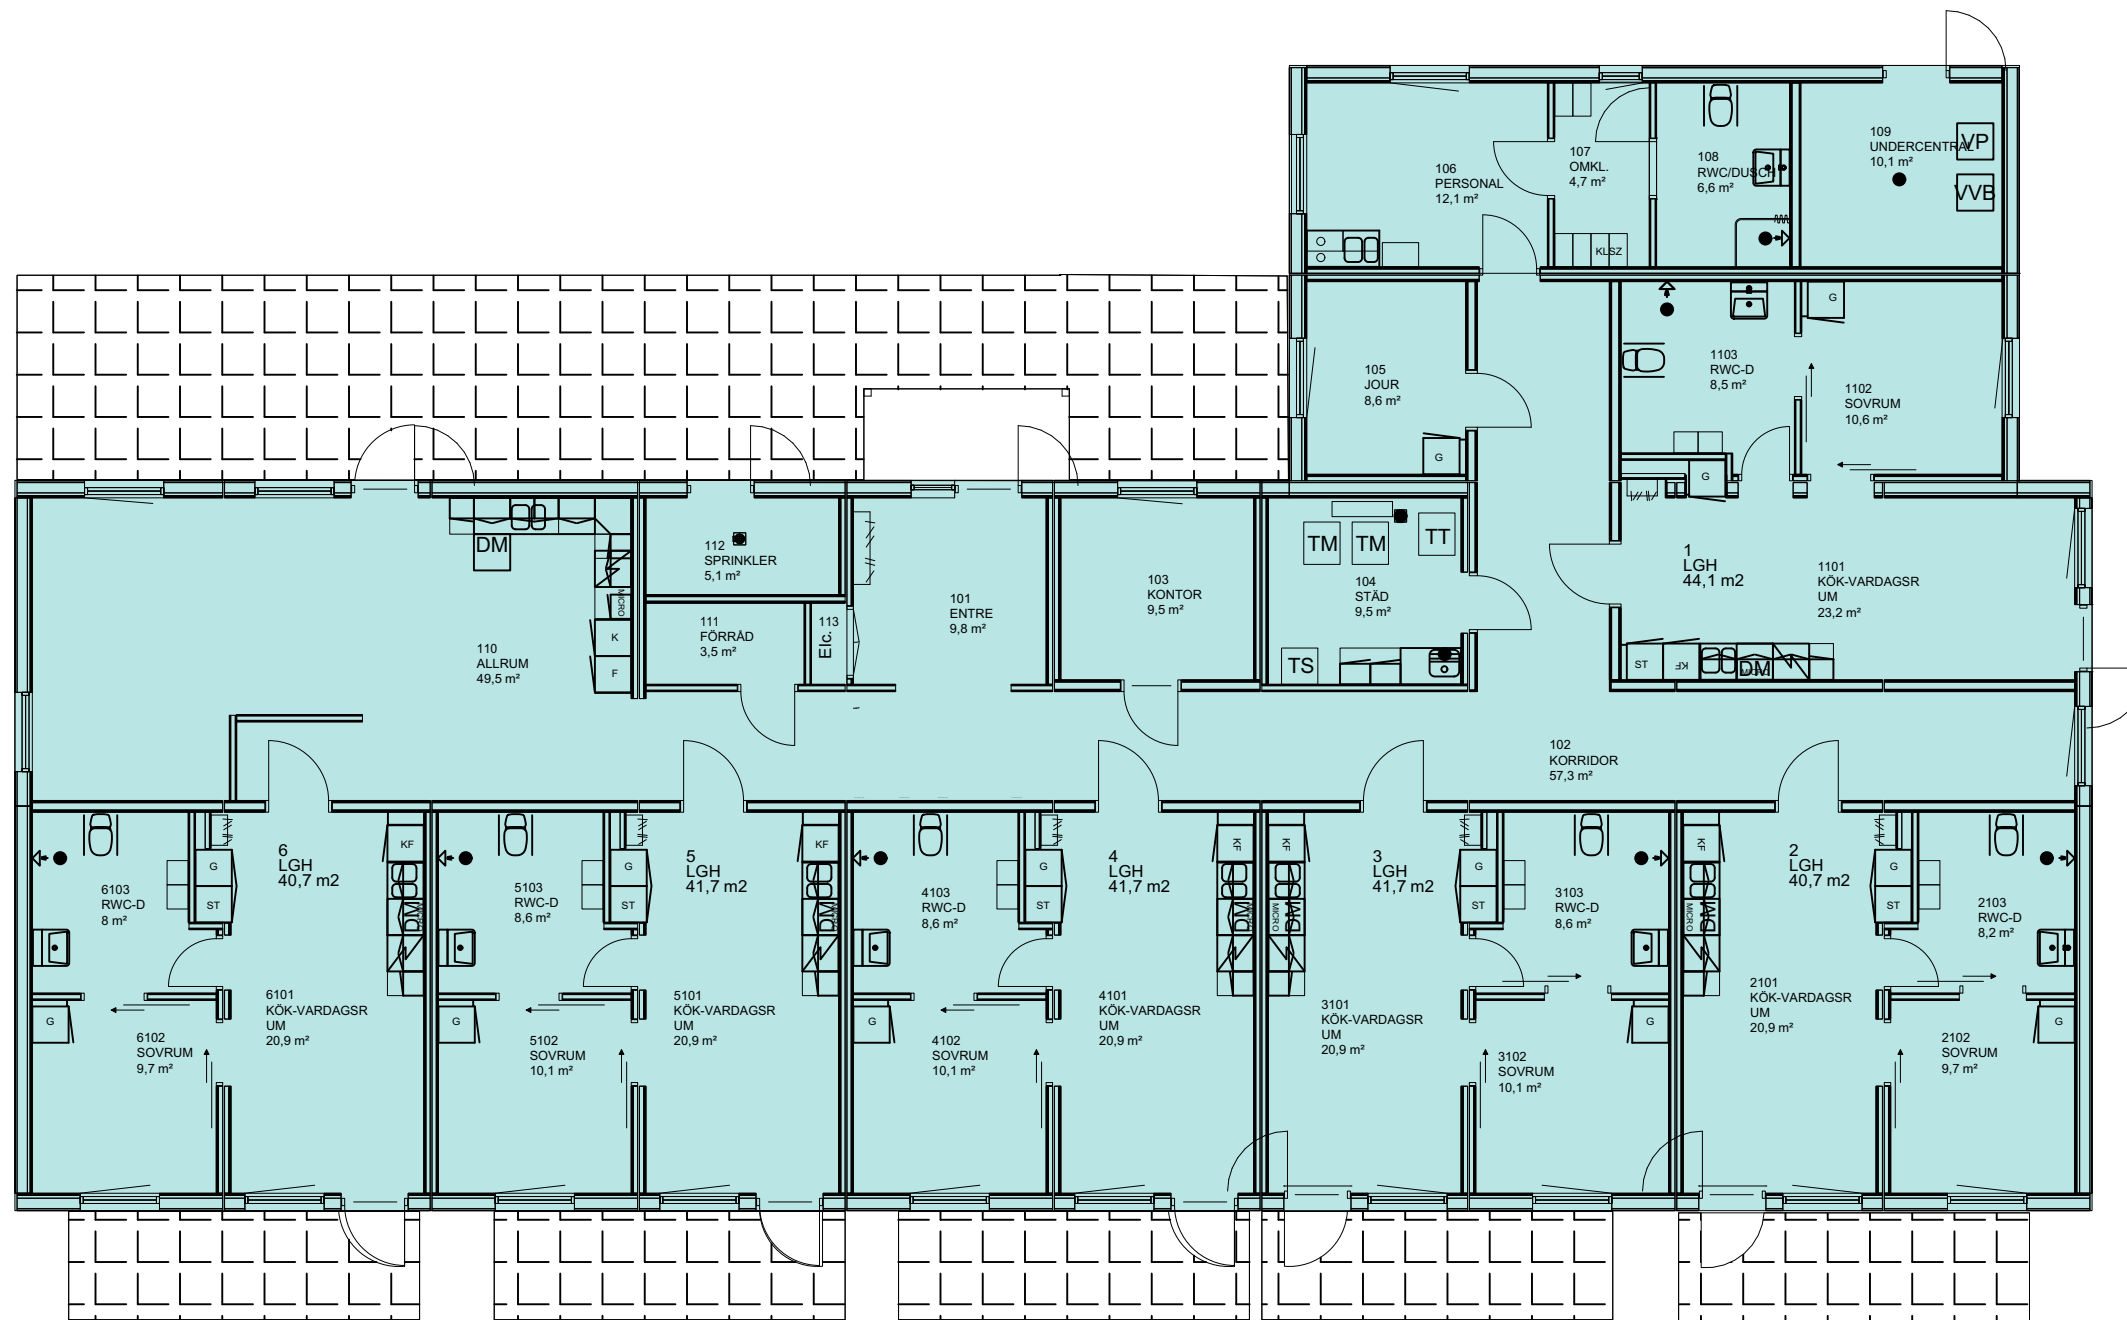

0 5 m

Skala 1:125 i A3 -Format

VAKANT BYGGNAD, CA 493 KVM + FÖRRÅD/SOPRUM CA 46 KVM 2020-01-16

Attendo

**STRÖVELSTORP,**  
STRÖVELSTORP 6:92  
BANKVÄGEN 22  
BYGGNAD

nordicpm