



RITNING OCH MÅTT BASERAS PÅ ETT ORIGINAL. VISS AVVIKELSE KAN DÄRFÖR FÖREKOMMA.

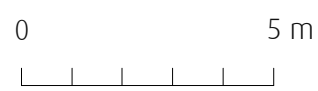

Skala 1:150 i A3 -Format

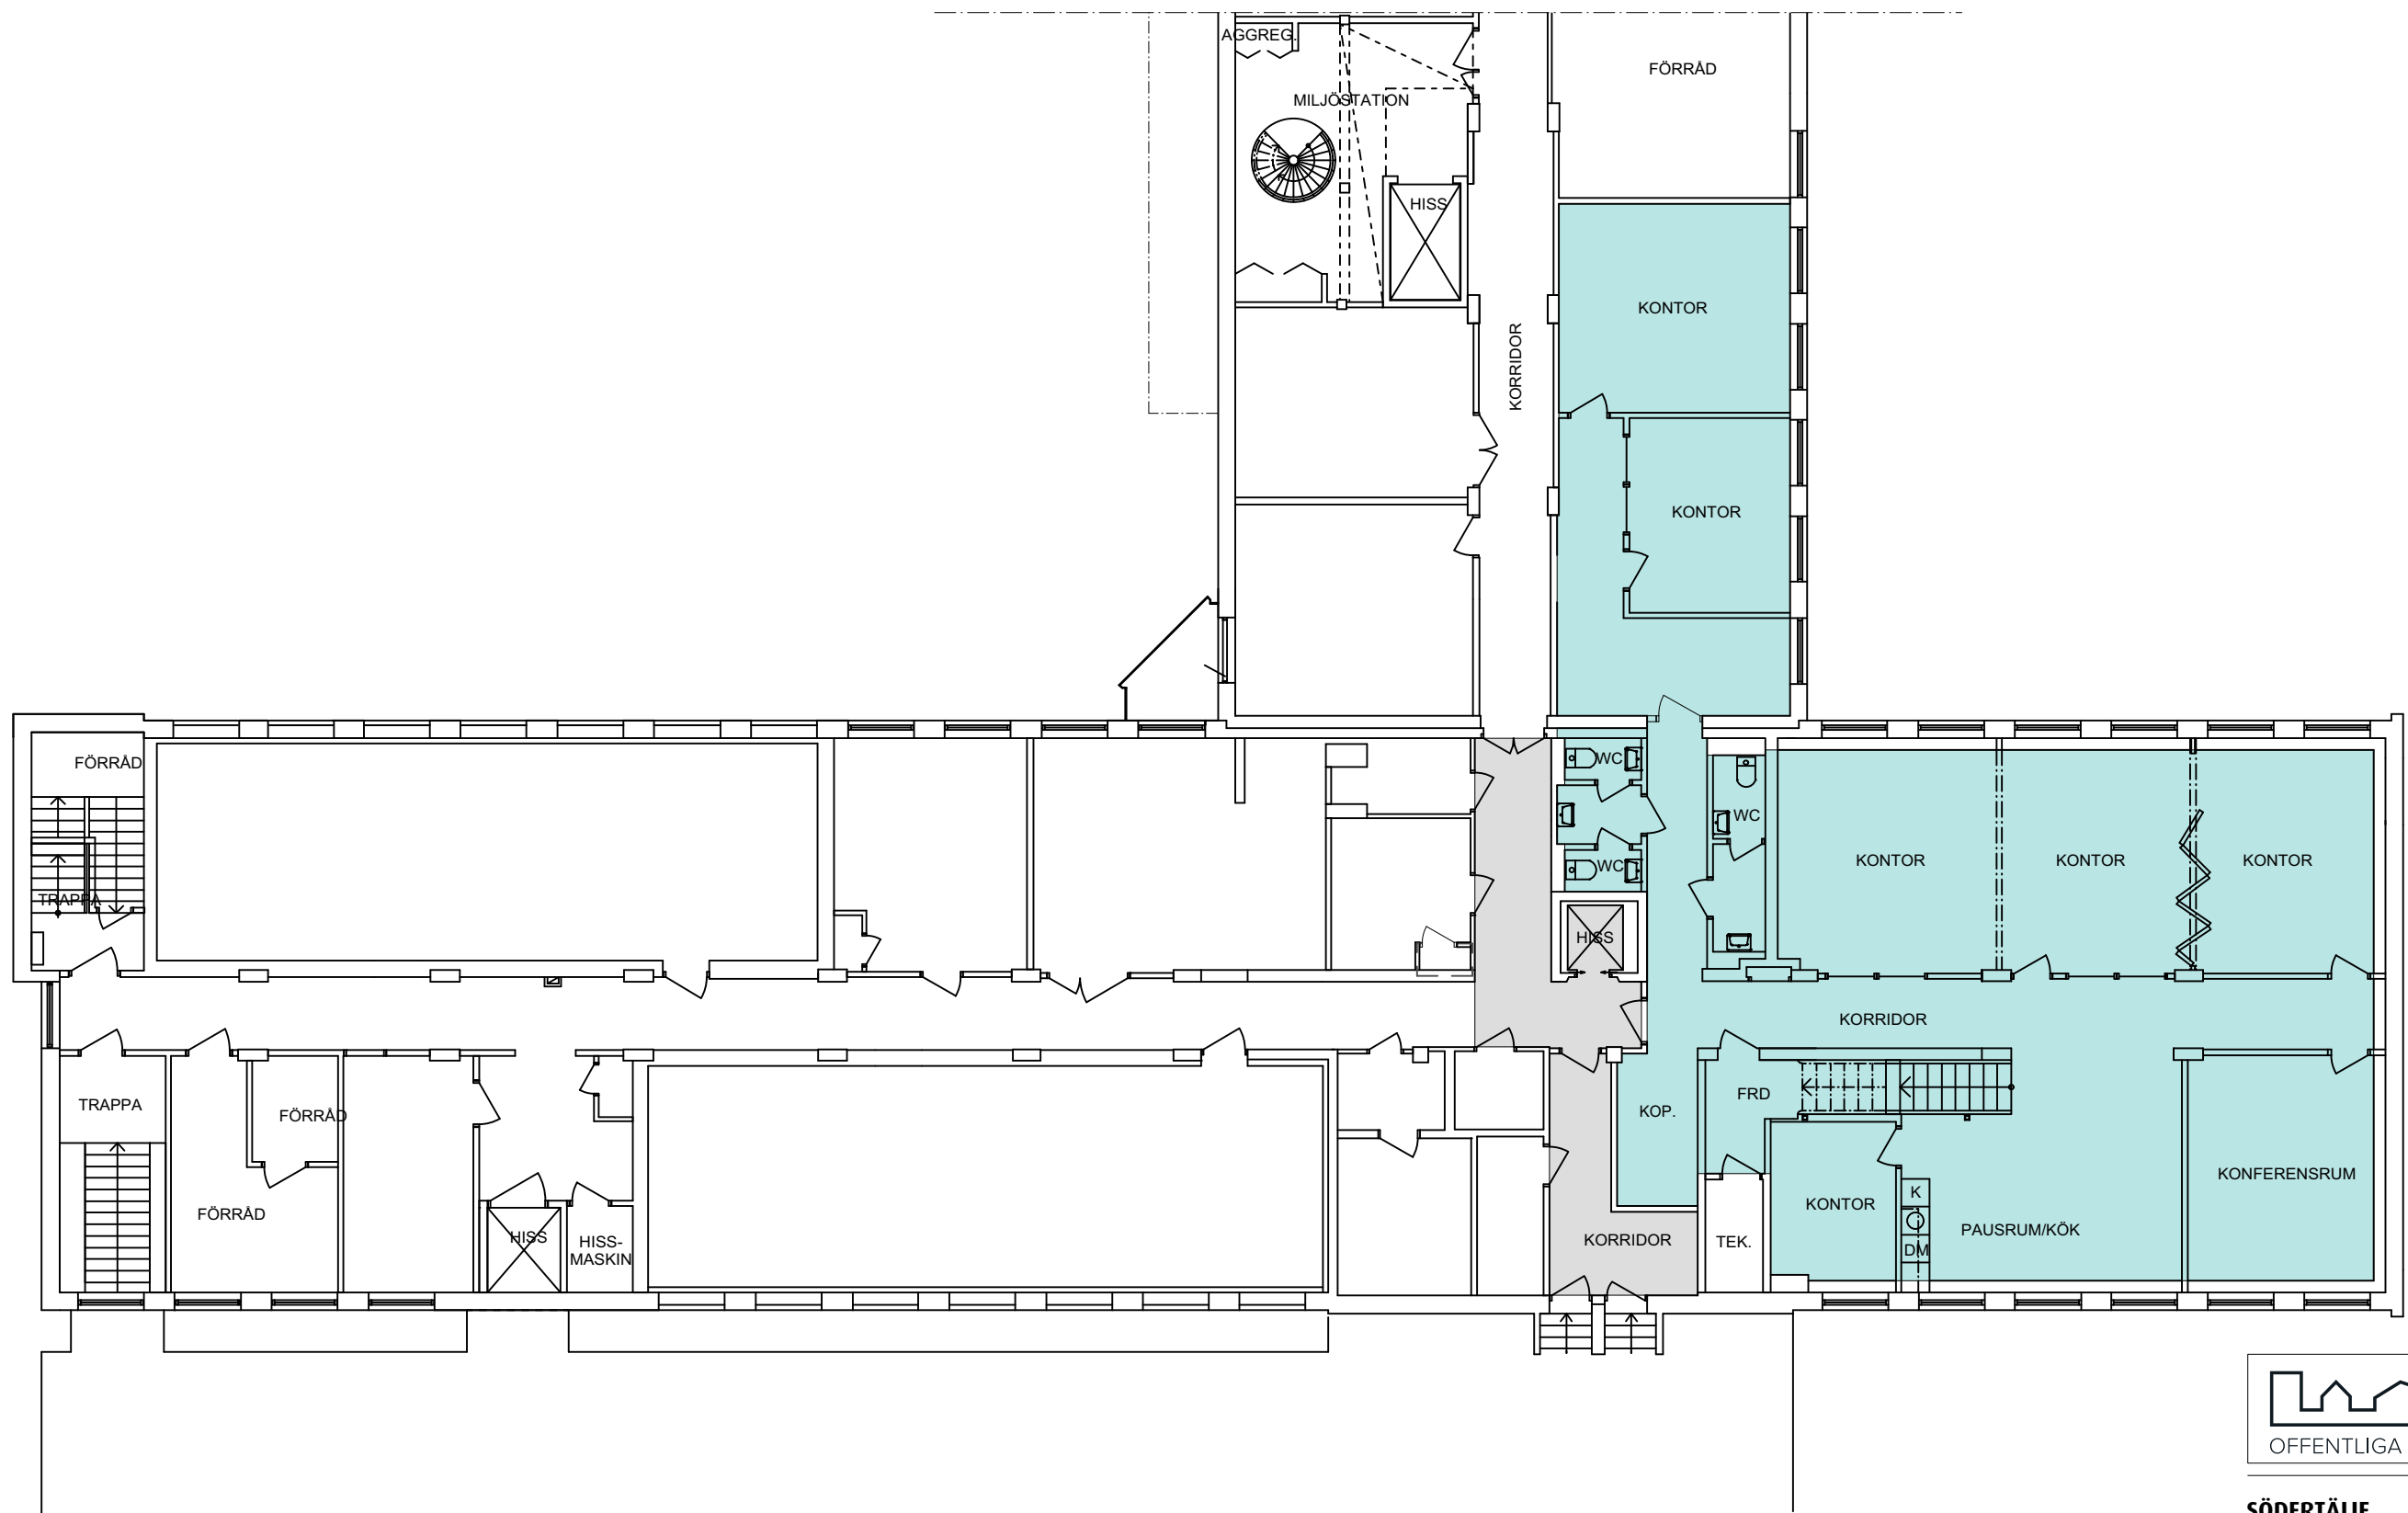

SÖDERTÄLJE,
PYRAMIDEN 20
KVARNBERGSGATAN 19
PLAN 1
KONTOR CA 239 KVM

2019-09-03

