


RITNING OCH MÅTT BASERAS PÅ ETT ORIGINAL. VISS AVVIKELSE KAN DÄRFÖR FÖREKOMMA.

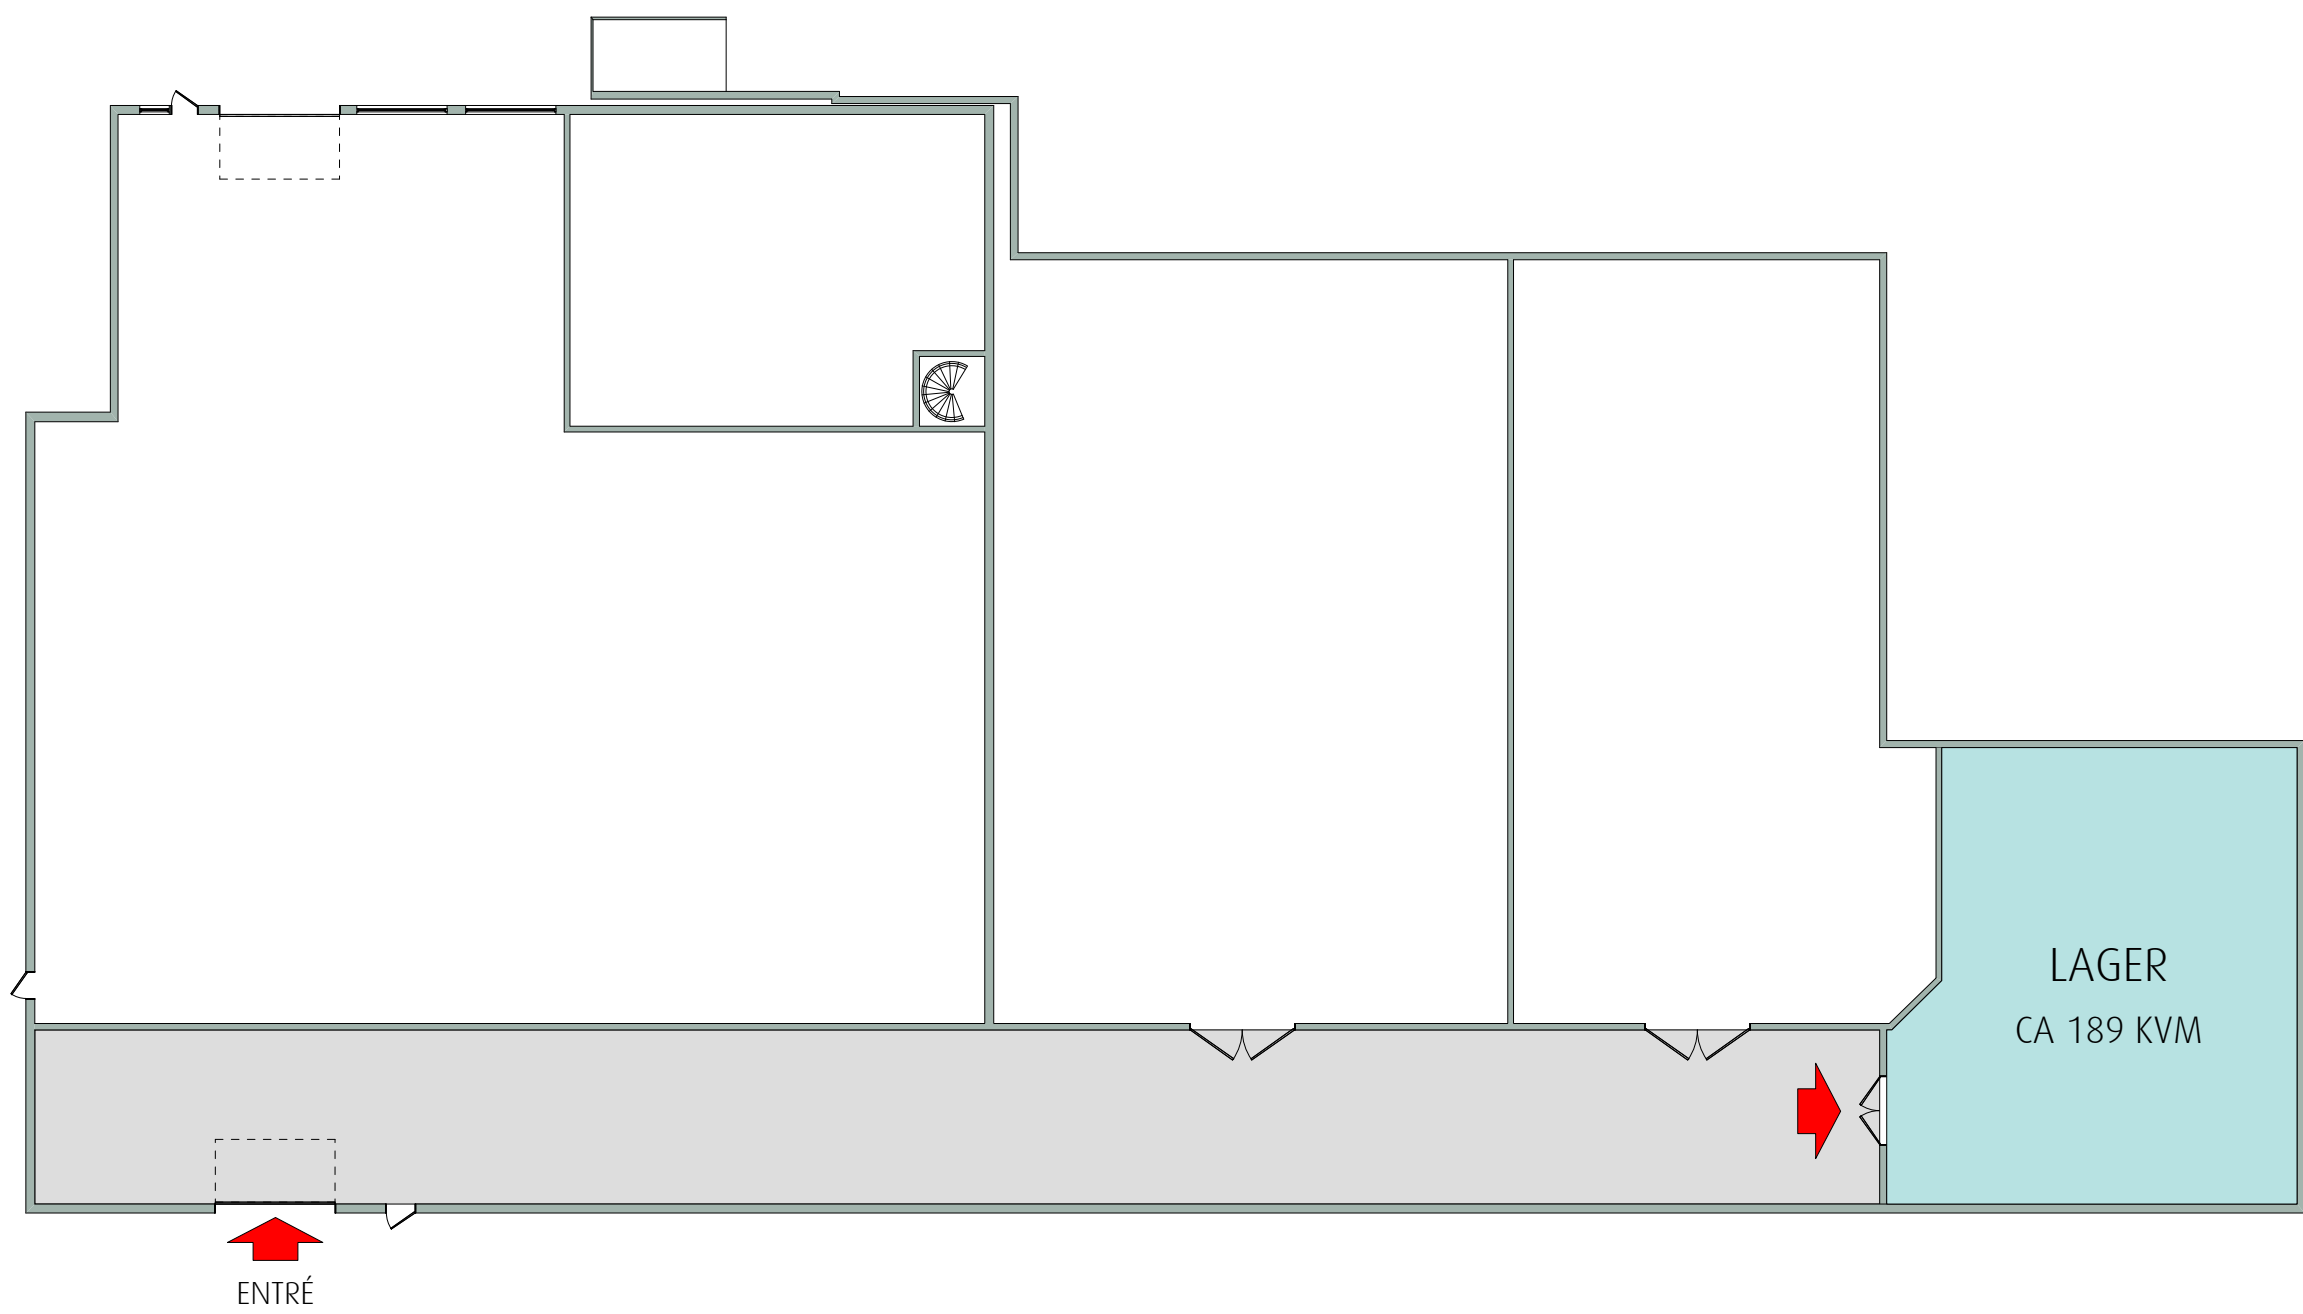

0 5 10 m

Skala 1:250 i A3 -Format

2019-06-24

SÖDERTÄLJE,
SÖDRA 1:25
TALLVÄGEN 2
BOTTENPLAN
LAGER, CA 189 KVM

nordicpm