
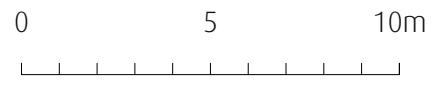


RITNING OCH MÅTT BASERAS PÅ ETT ORIGINAL. VISS AVVIKELSE KAN DÄRFÖR FÖREKOMMA.

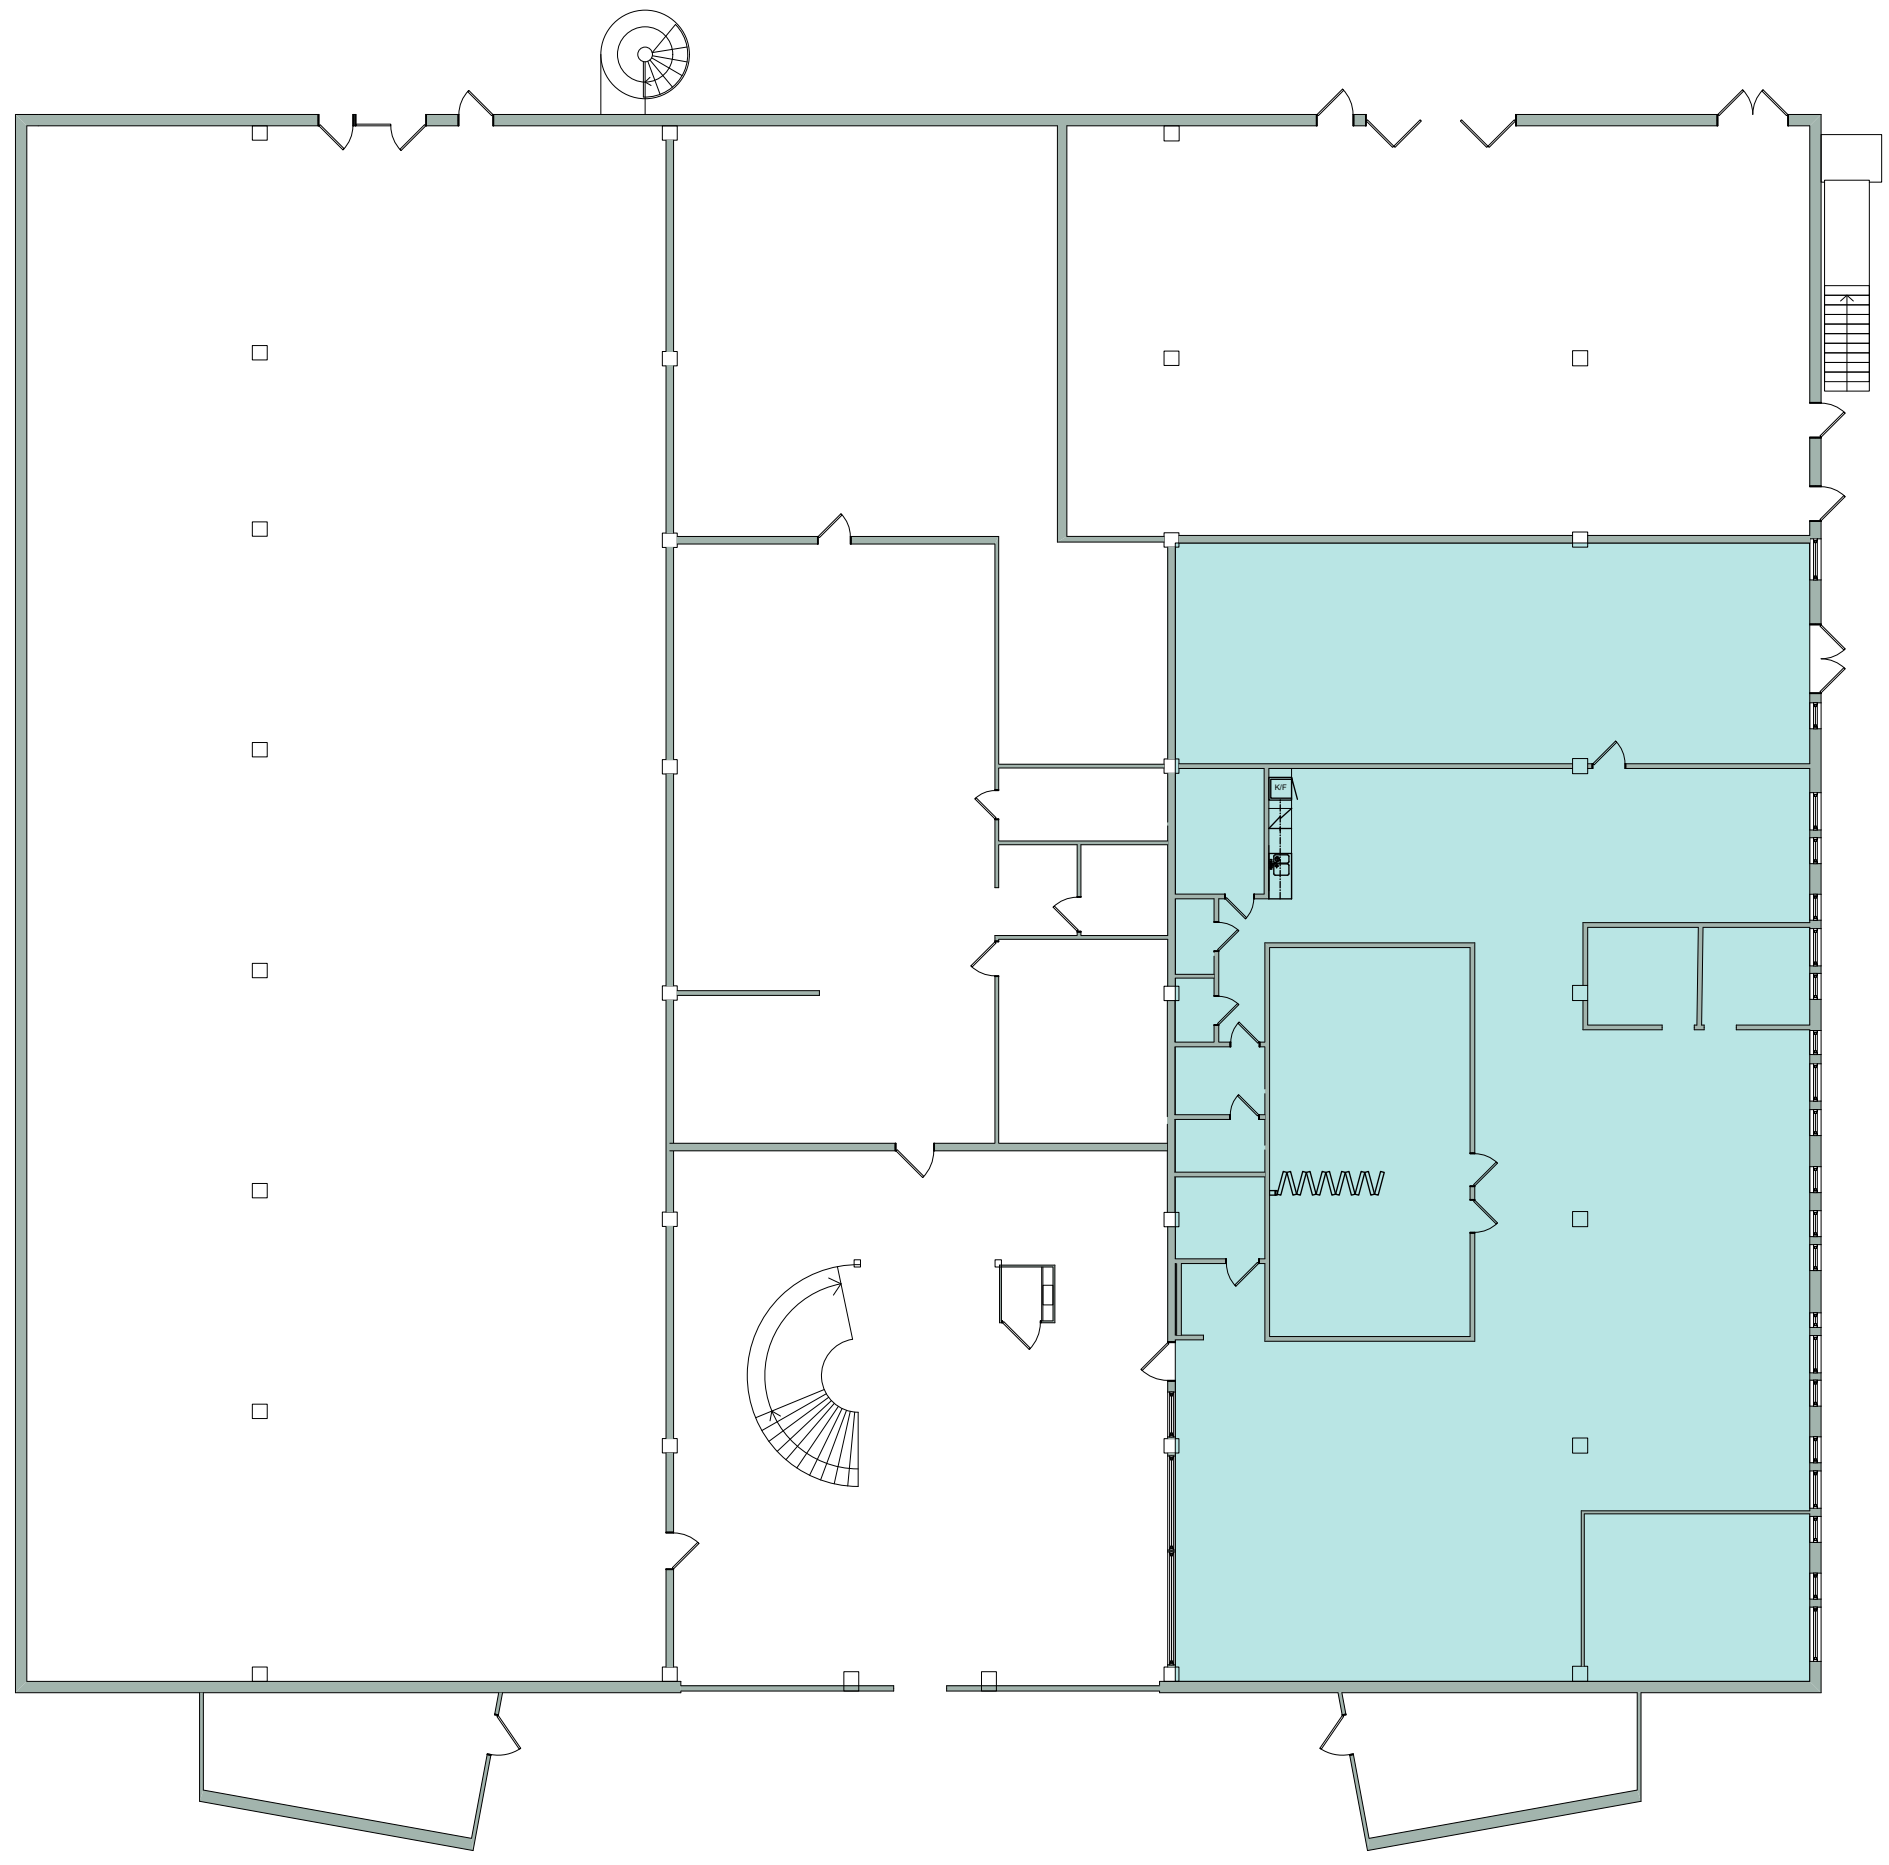

Skala 1:200 i A3 -Format

VAKANT, CA 510 KVM

2020-01-16

NYFOSA

SÖDERTÄLJE,
HALVMÅNEN 3
MORABERGSVÄGEN 33B
PLAN 1
KONTOR, CA 510 KVM

nordic:pm