


RITNING OCH MÅTT BASERAS PÅ ETT ORIGINAL. VISS AVVIKELSE KAN DÄRFÖR FÖREKOMMA.




ENTRÉ

ENTRÉ

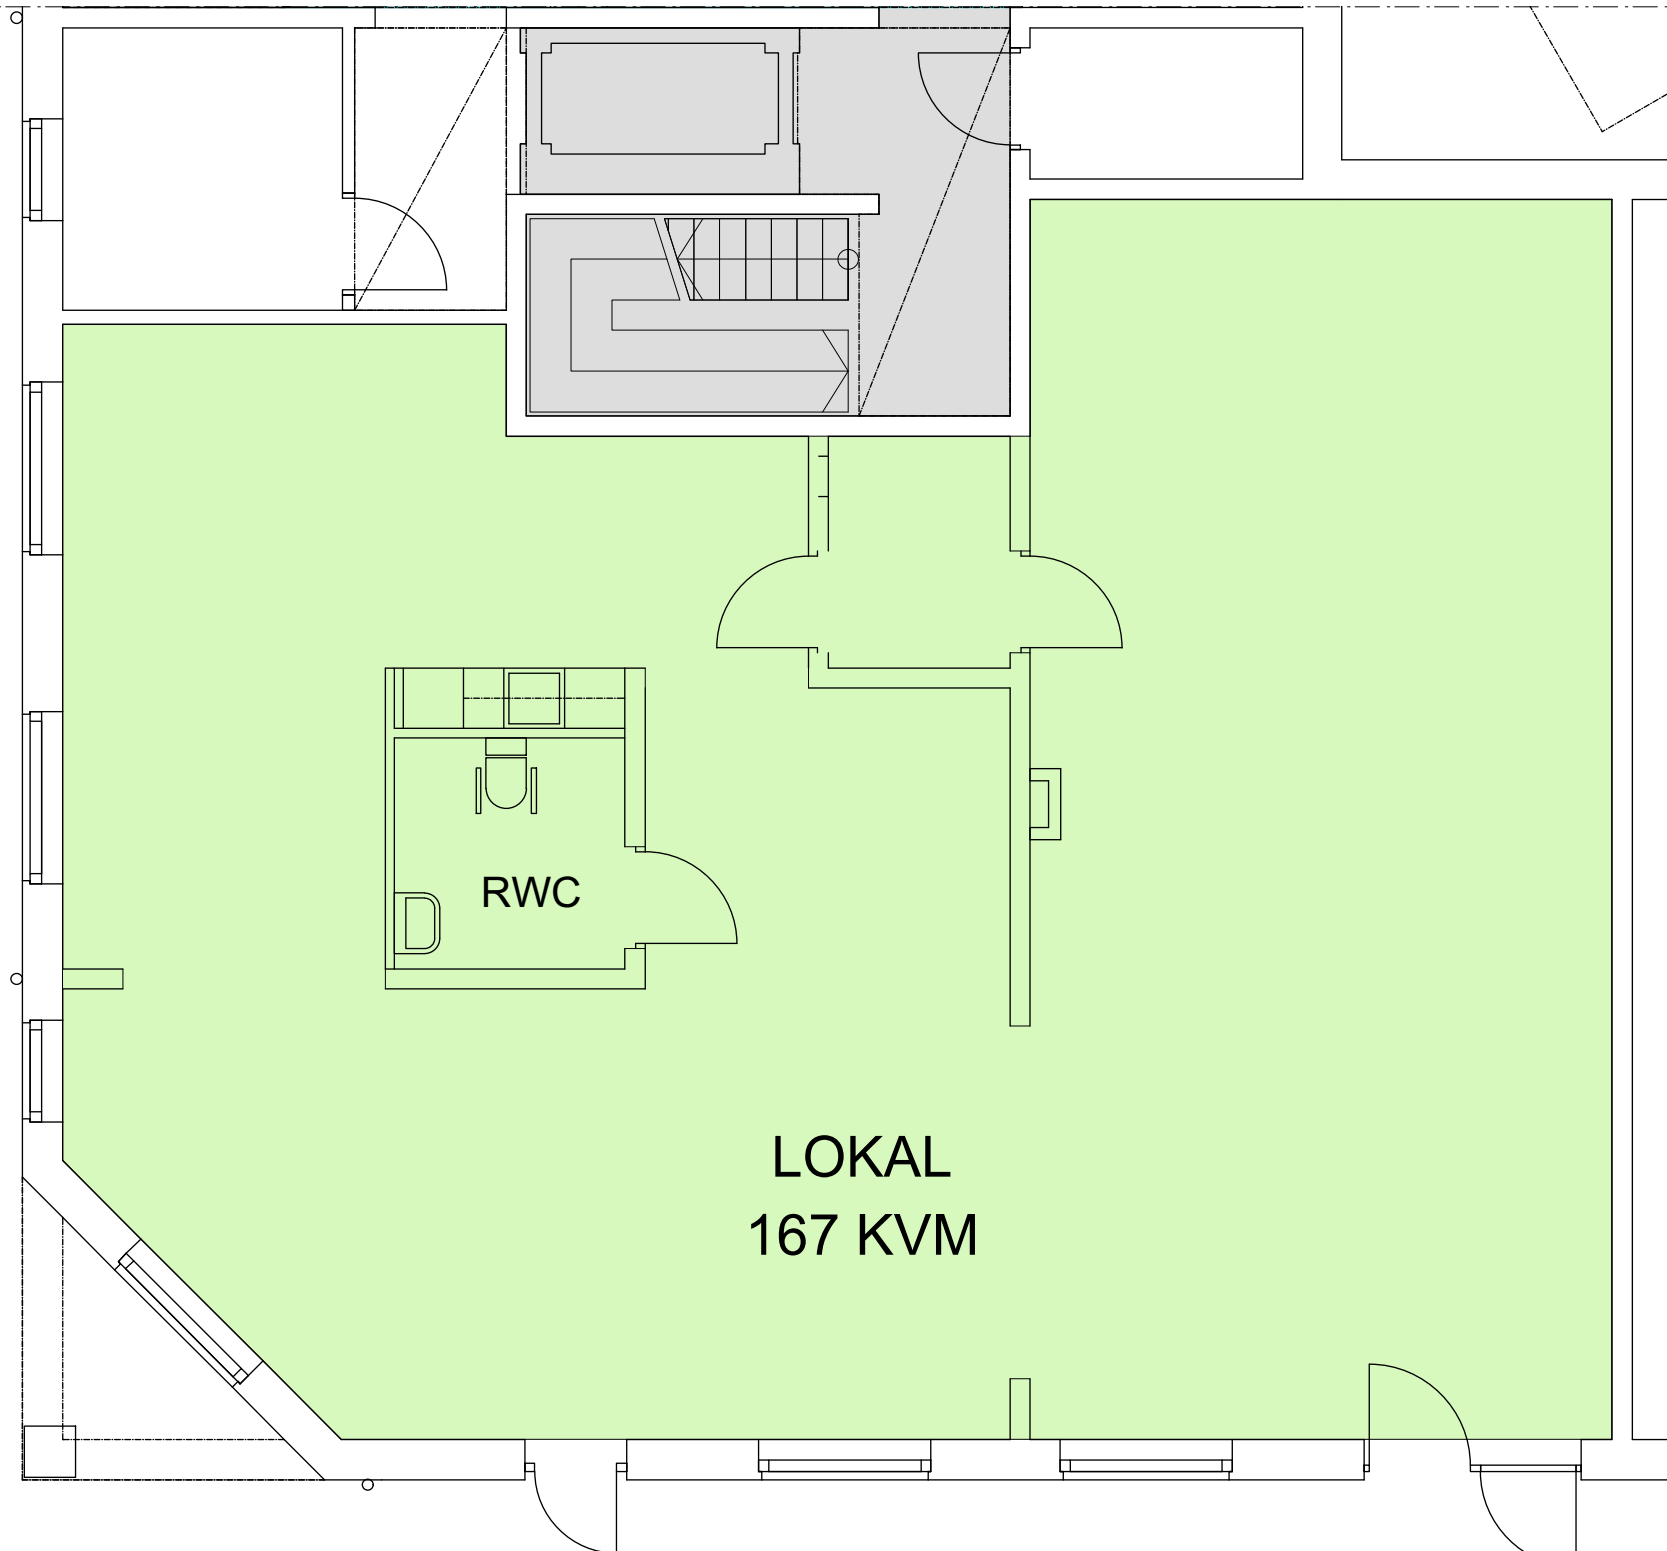

Format A3 Skala 1 : 75

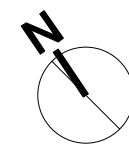

BRANDSTEGEN 5
SJÖDALSVÄGEN 21A
PLAN 0 (BV)
LOKAL 167 KVM

