
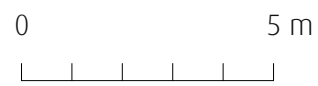


RITNING OCH MÅTT BASERAS PÅ ETT ORIGINAL. VISS AVVIKELSE KAN DÄRFÖR FÖREKOMMA.

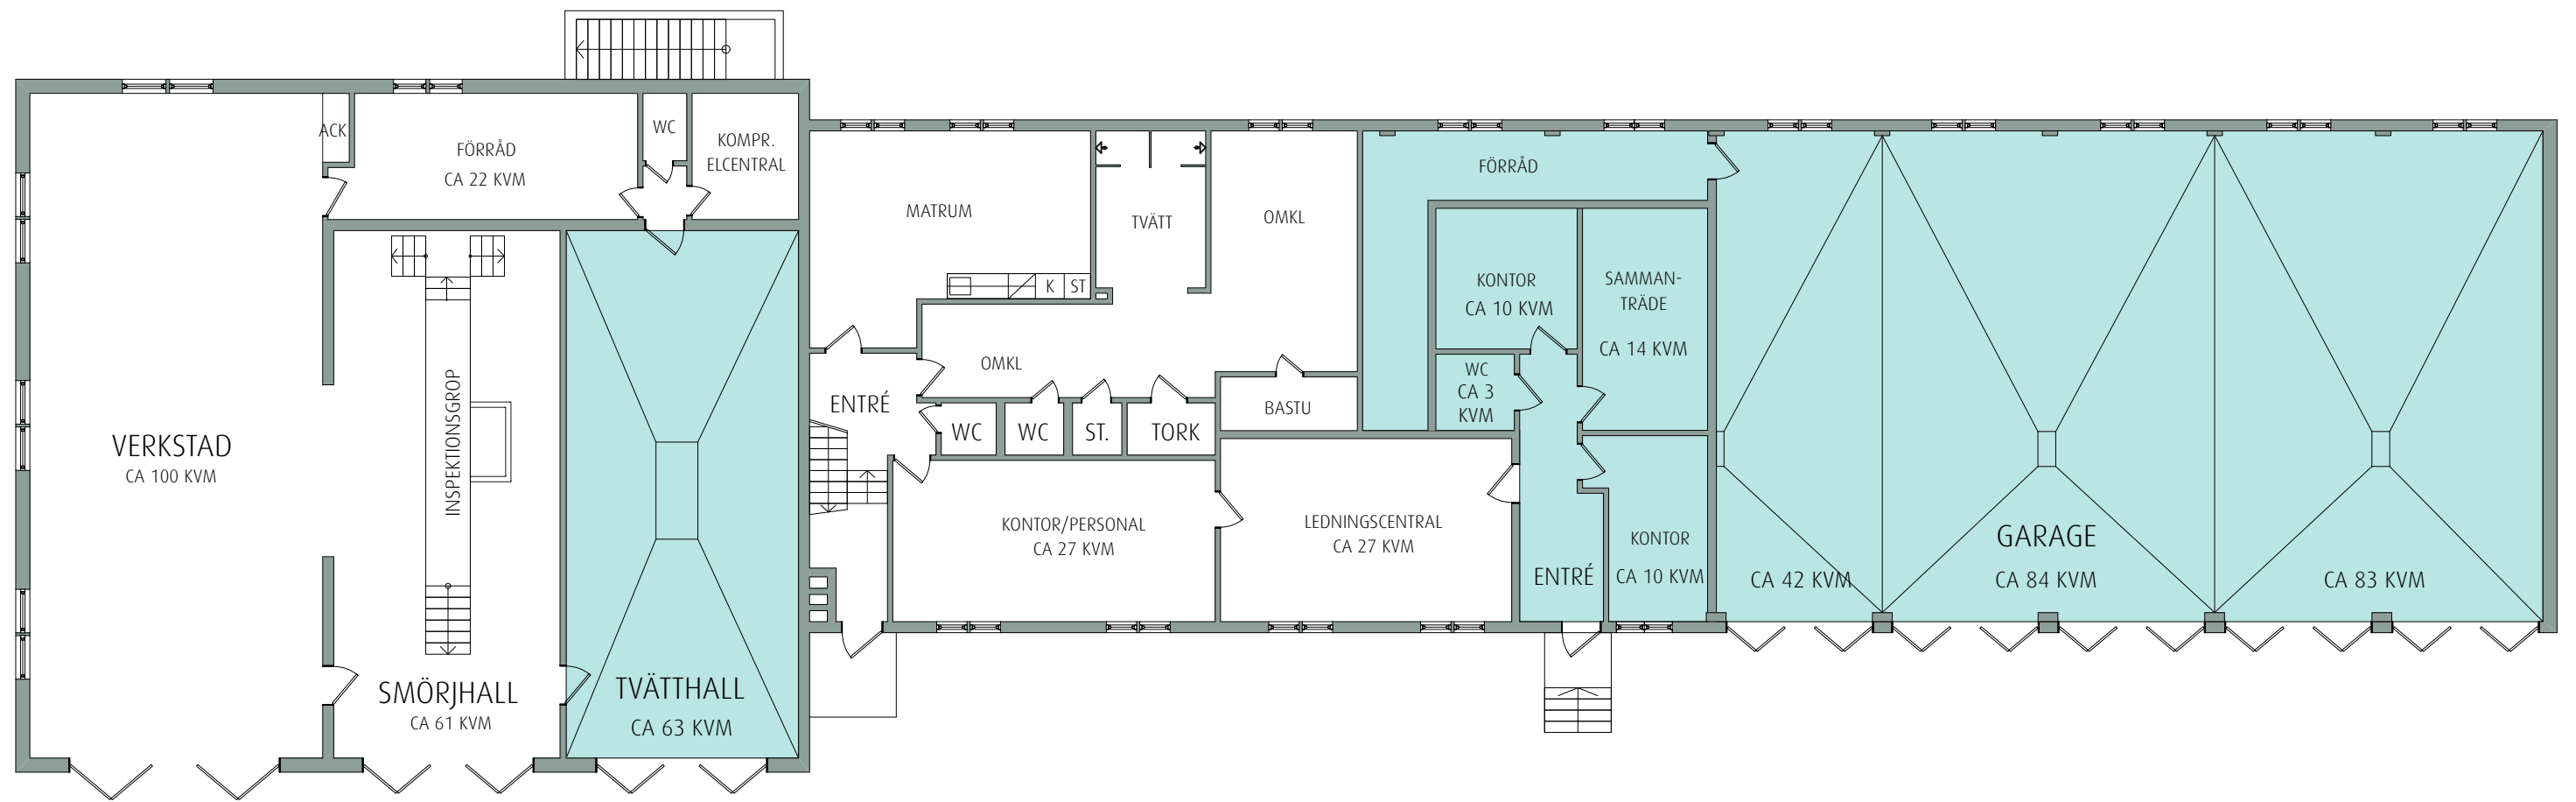

Skala 1:150 i A3 -Format

VAKANT, TOTALT CA 345 KVM

2020-10-26



VÄGSTATION EKÖPING

SKÅLBY 6:7
GRUSGATAN 6
PLAN BV
HUVUDBYGGNAD

