
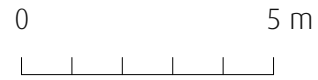


RITNING OCH MÅTT BASERAS PÅ ETT ORIGINAL. VISS AVVIKELSE KAN DÄRFÖR FÖREKOMMA.

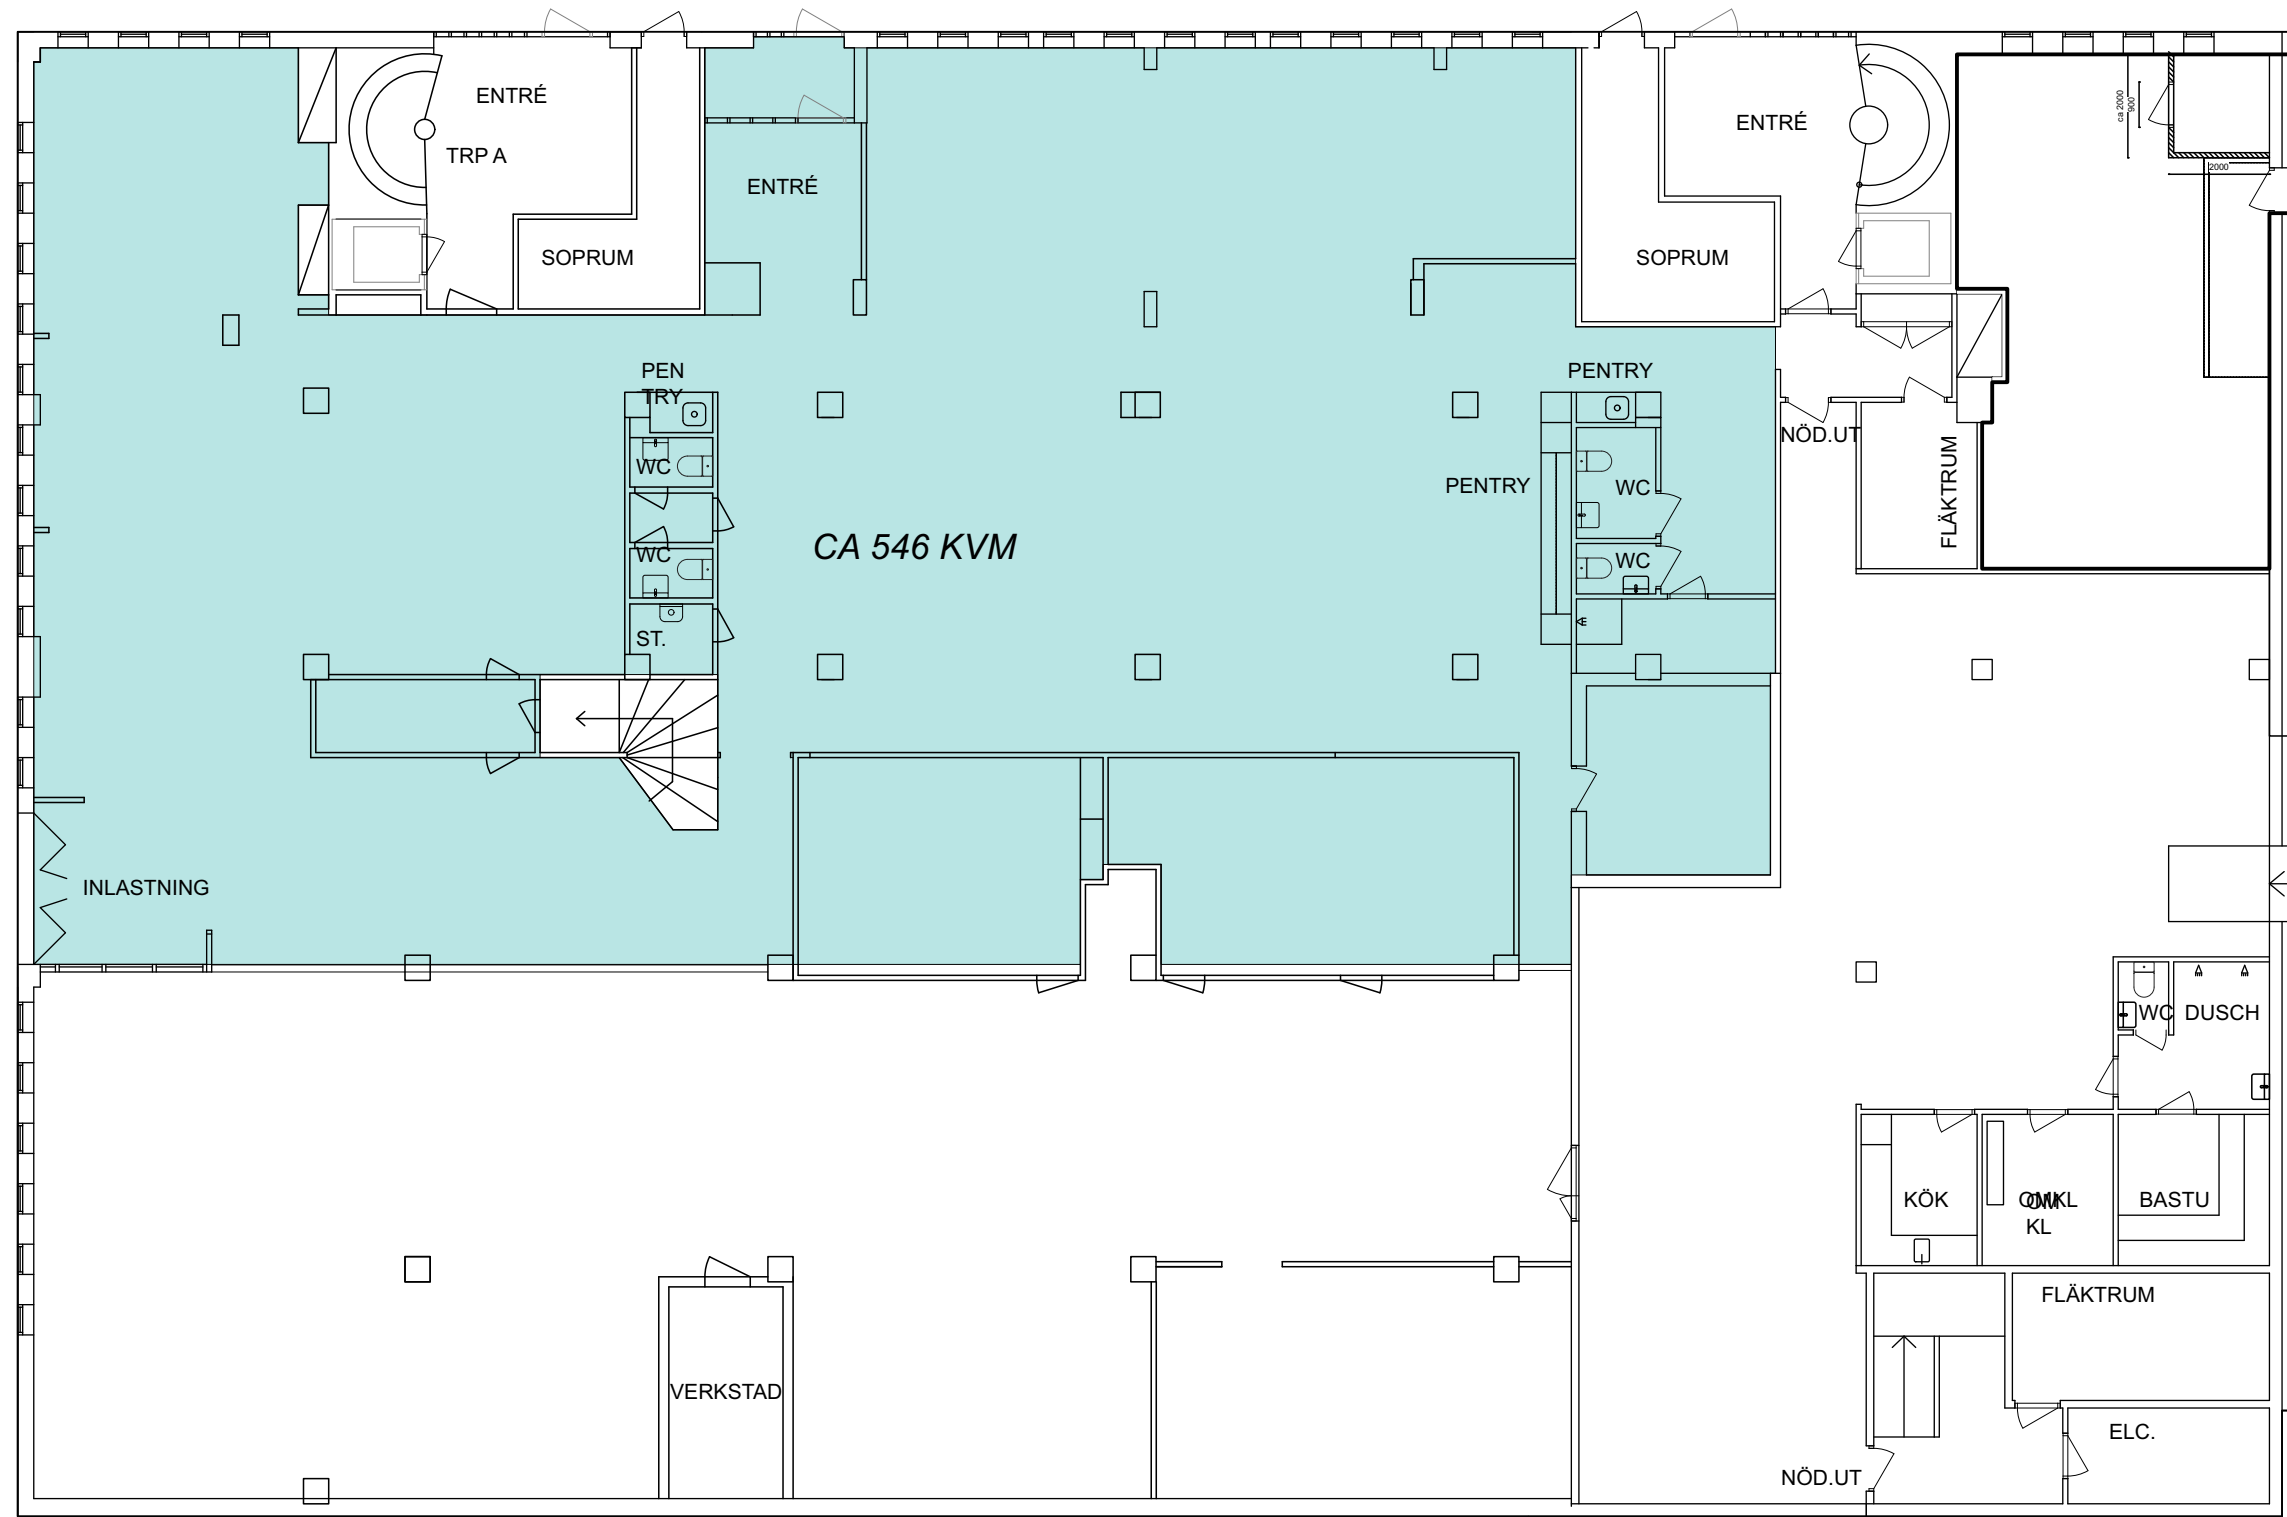

Skala 1:150 i A3 -Format

VAKANT, CA 546 KVM

2020-11-04

SOLNA
PUMAN 5
BANGATAN 13
PLAN -1
LOKAL

