
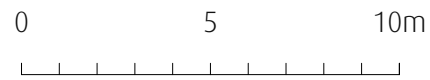


RITNING OCH MÅTT BASERAS PÅ ETT ORIGINAL. VISS AVVIKELSE KAN DÄRFÖR FÖREKOMMA.

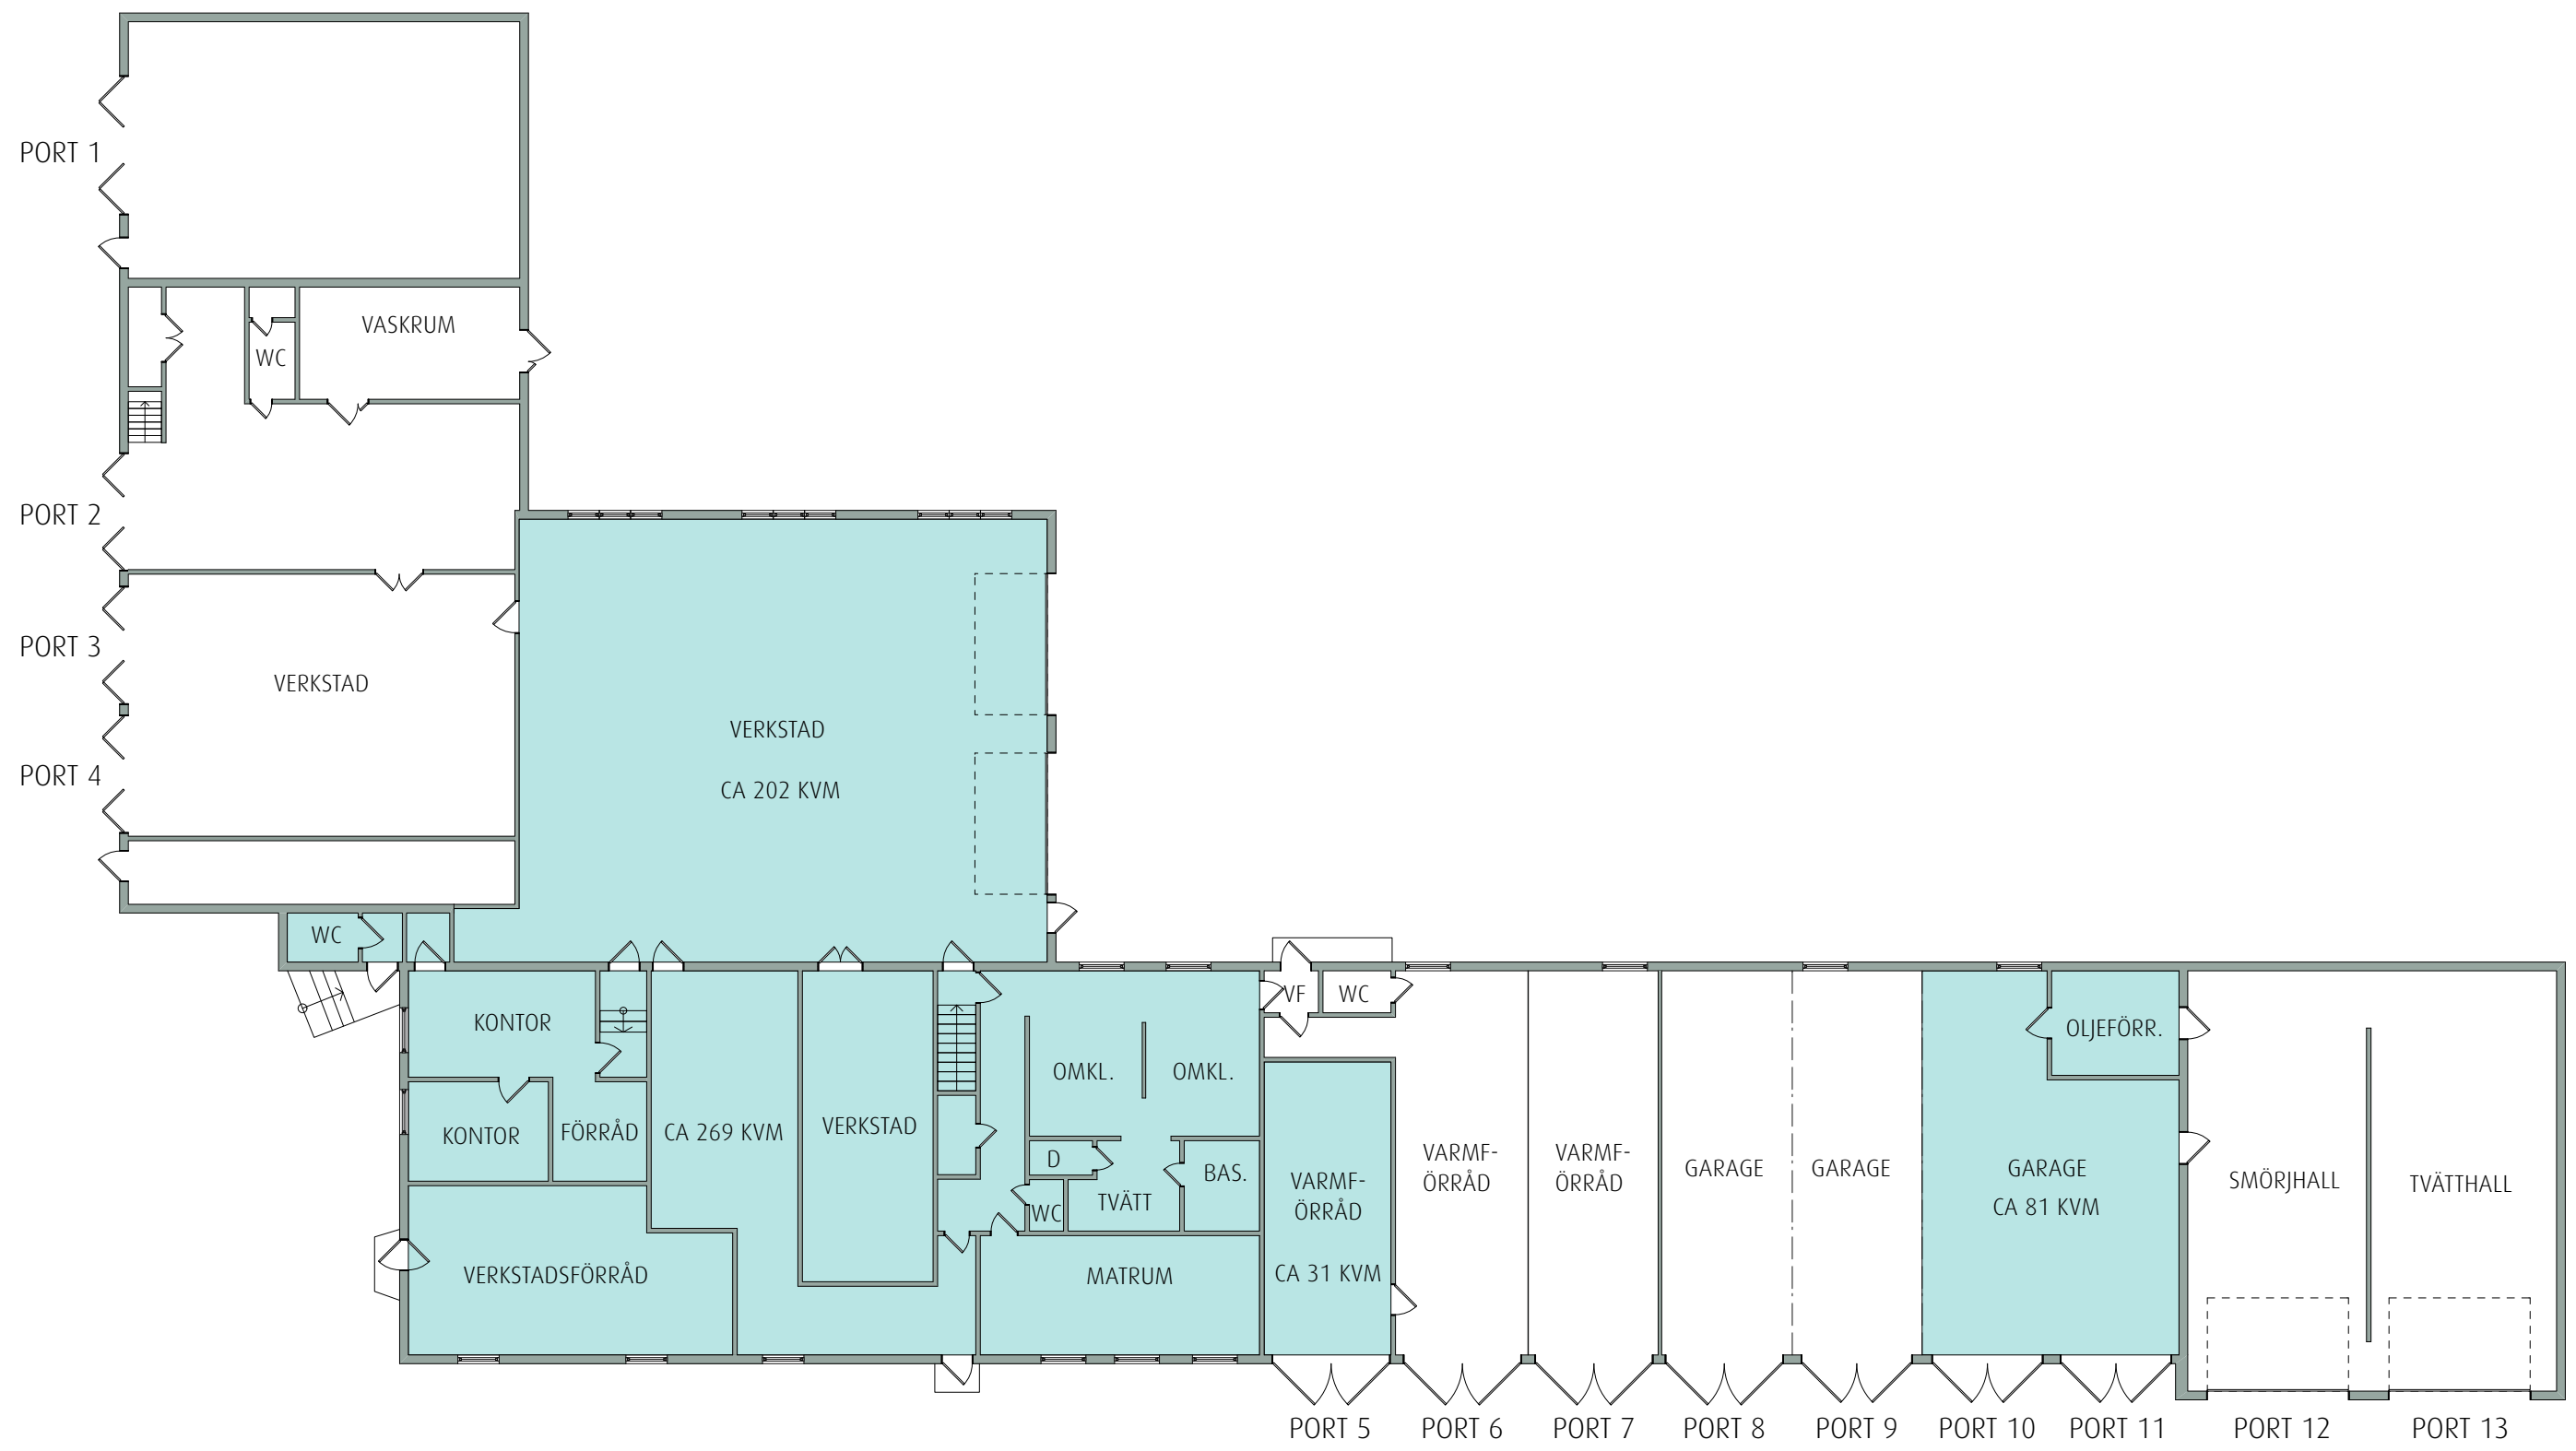

Skala 1:200 i A3 -Format

VAKANT, CA 553 KVM

2021-02-11



ÄLANDSBRO,
 NÄSSLAND 4:1
 NÄSSLAND 120
 HUVUDBYGGNAD

