



RITNING OCH MÅTT BASERAS PÅ ETT ORIGINAL. VISS AVVIKELSE KAN DÄRFÖR FÖREKOMMA.

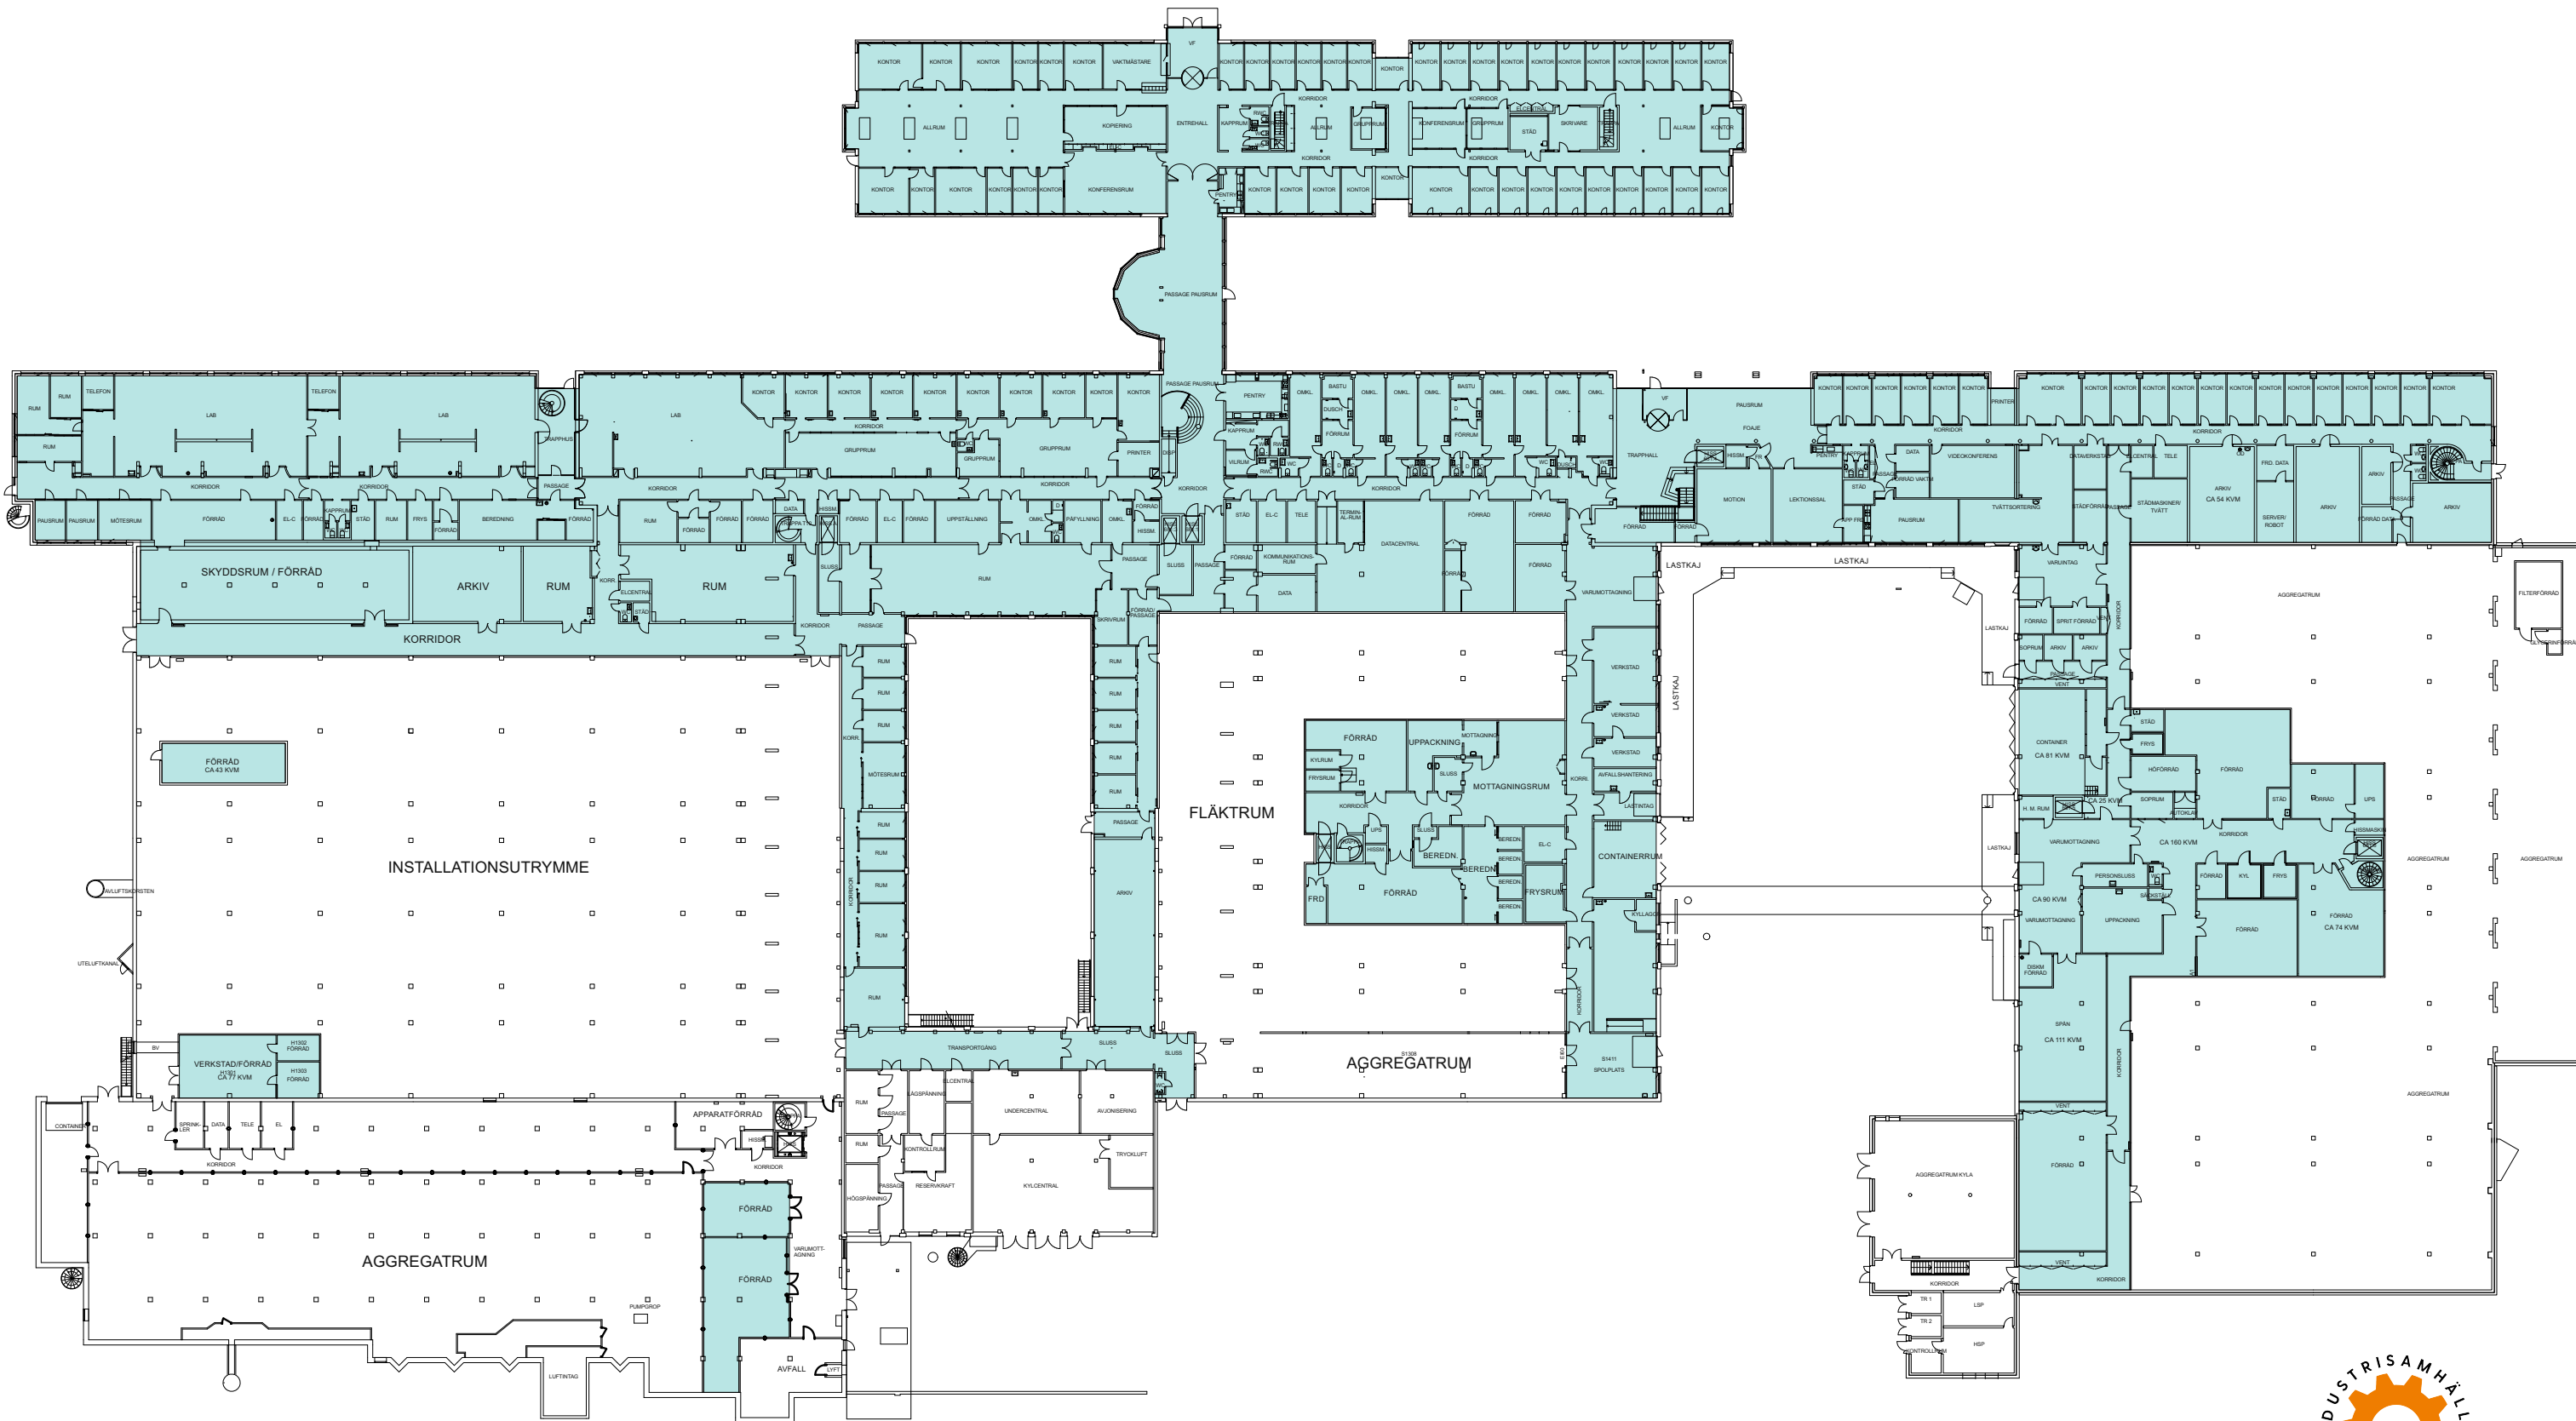

0 10 20 m

Skala 1:600 i A3 -Format

VAKANT, CA 9 070 KVM

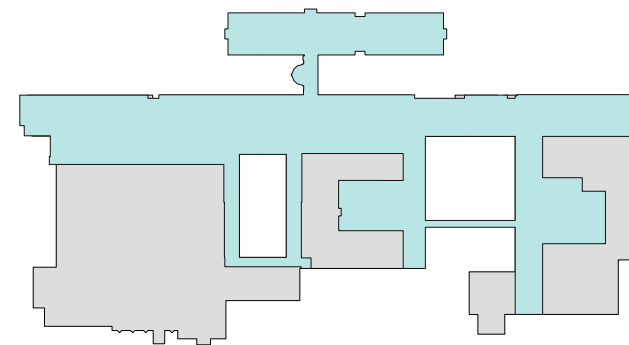

SÖDERTÄLJE,  
GÄRTUNA  
BYGGNAD 681  
ENTRÉPLAN

nordic:pm

2021-02-02