



RITNING OCH MÅTT BASERAS PÅ ETT ORIGINAL. VISS AVVIKELSE KAN DÄRFÖR FÖREKOMMA.

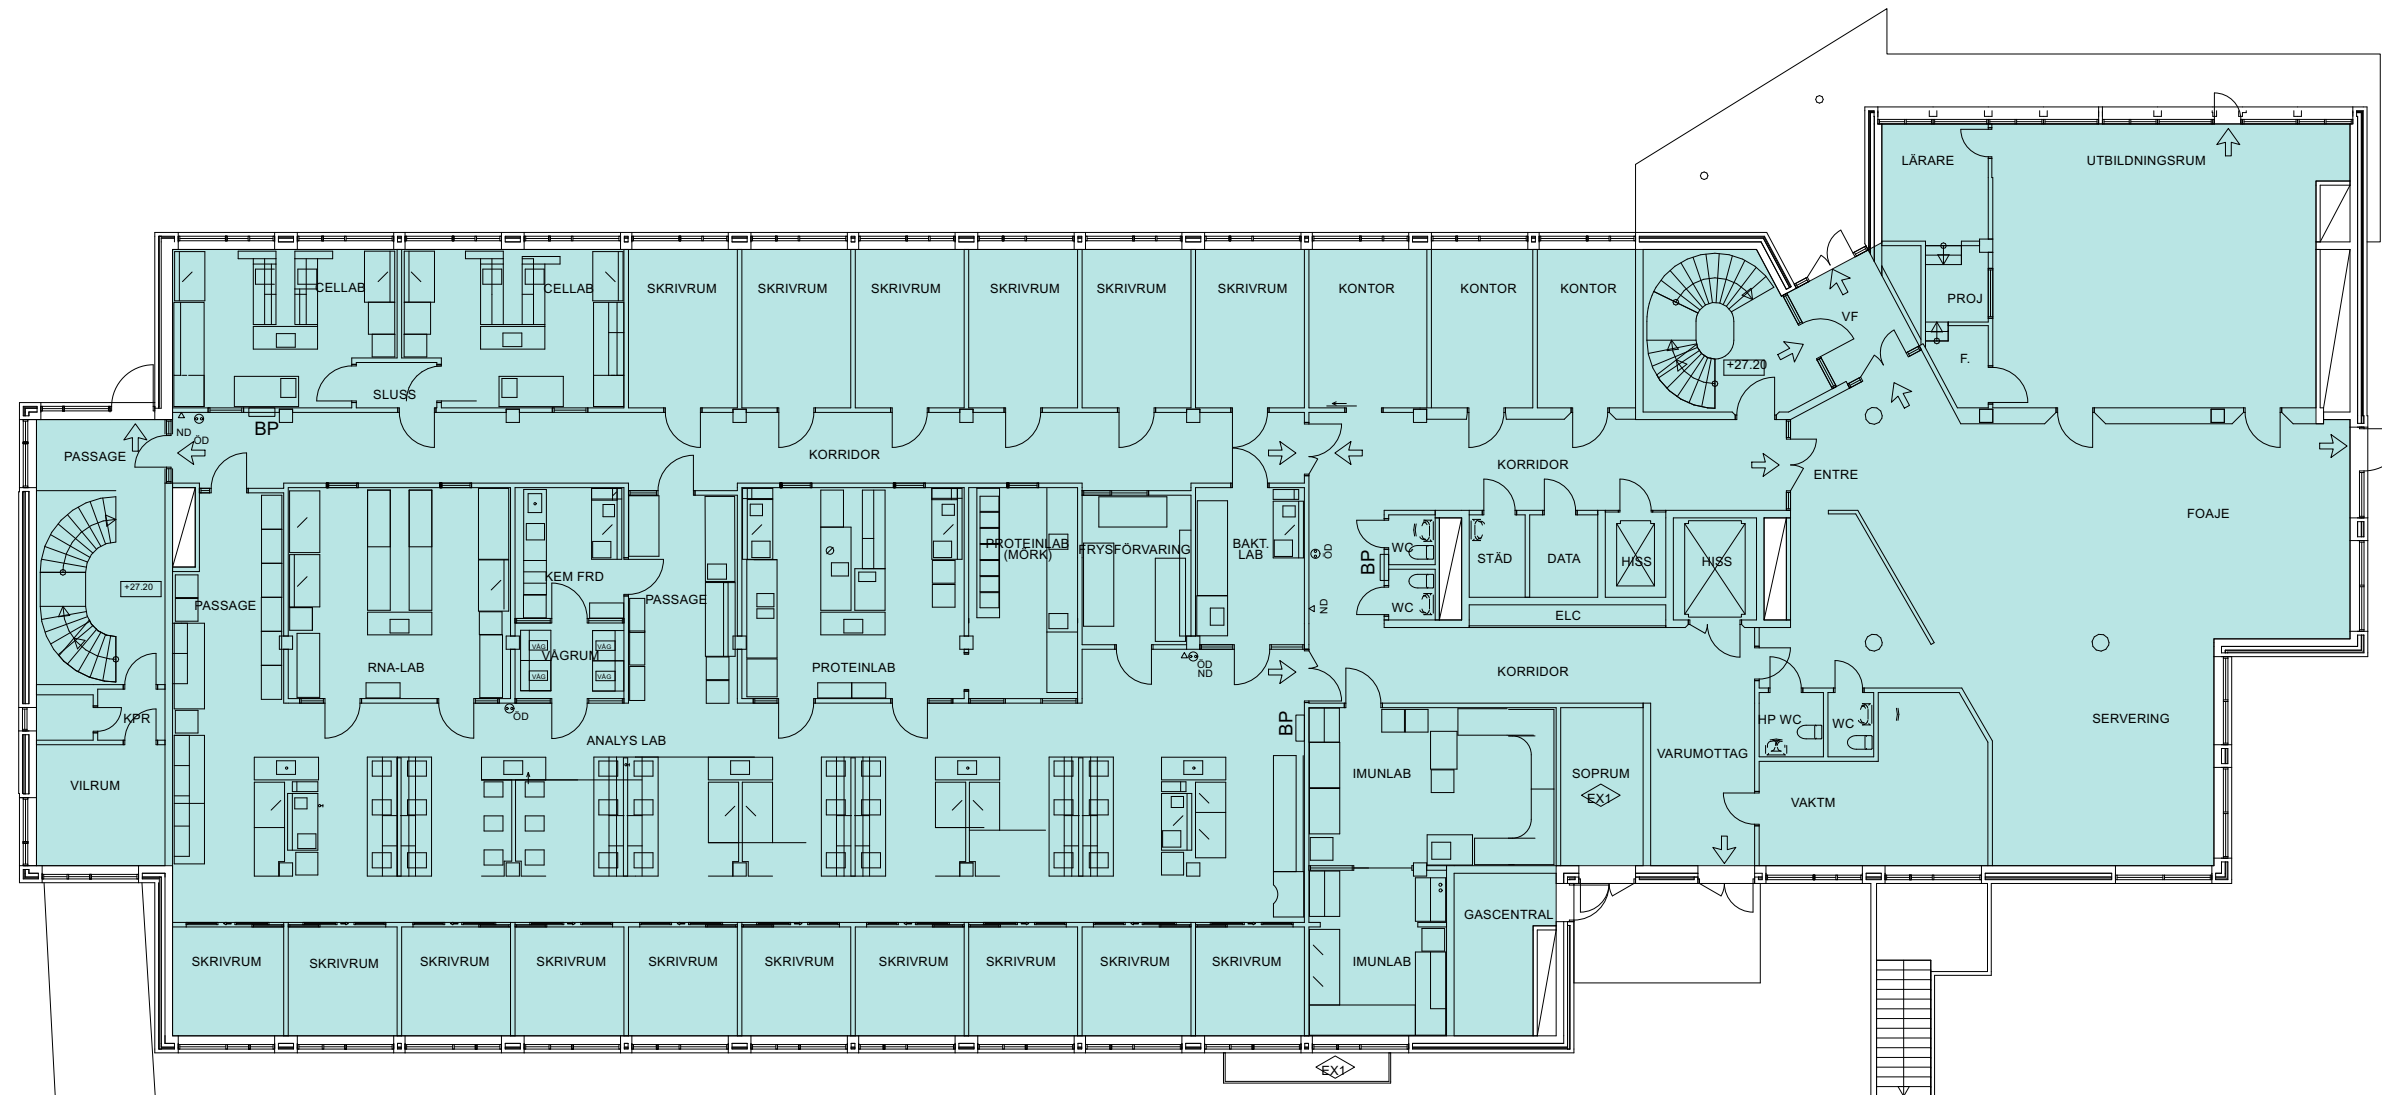

B681

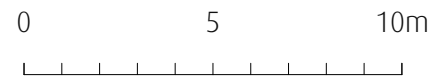

Skala 1:200 i A3 -Format

VAKANT, CA 1 152 KVM

2021-01-22



SÖDERTÄLJE,
GÄRTUNA
BYGGNAD 691
PLAN 2

