


RITNING OCH MÅTT BASERAS PÅ ETT ORIGINAL. VISS AVVIKELSE KAN DÄRFÖR FÖREKOMMA.

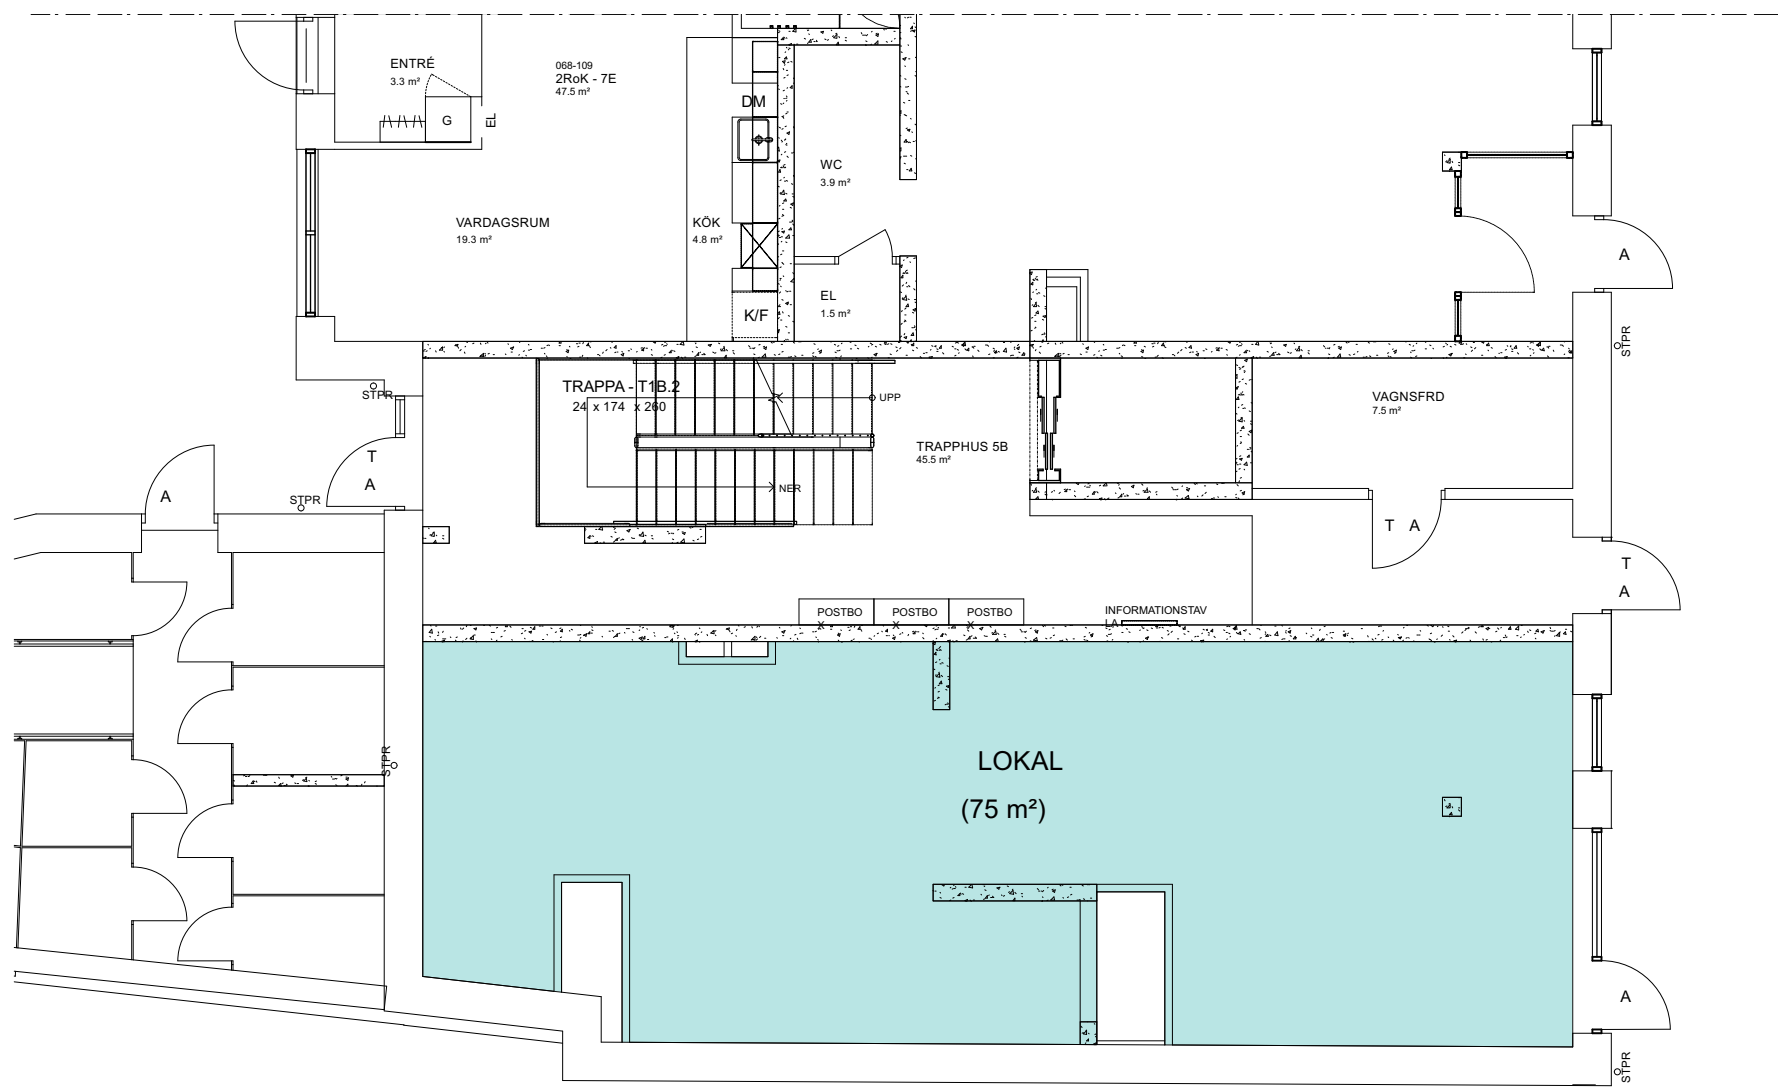

Skala 1:100 i A3 -Format

VAKANT, CA 75 KVM

2021-02-01



eslövs bostads ab

ESLÖV,
 SLAKTAREN
 NORREGATAN 5
 ENTRÉPLAN (PLAN 10)
 LOKAL/BUTIK

