


RITNING OCH MÅTT BASERAS PÅ ETT ORIGINAL. VISS AVVIKELSE KAN DÄRFÖR FÖREKOMMA.

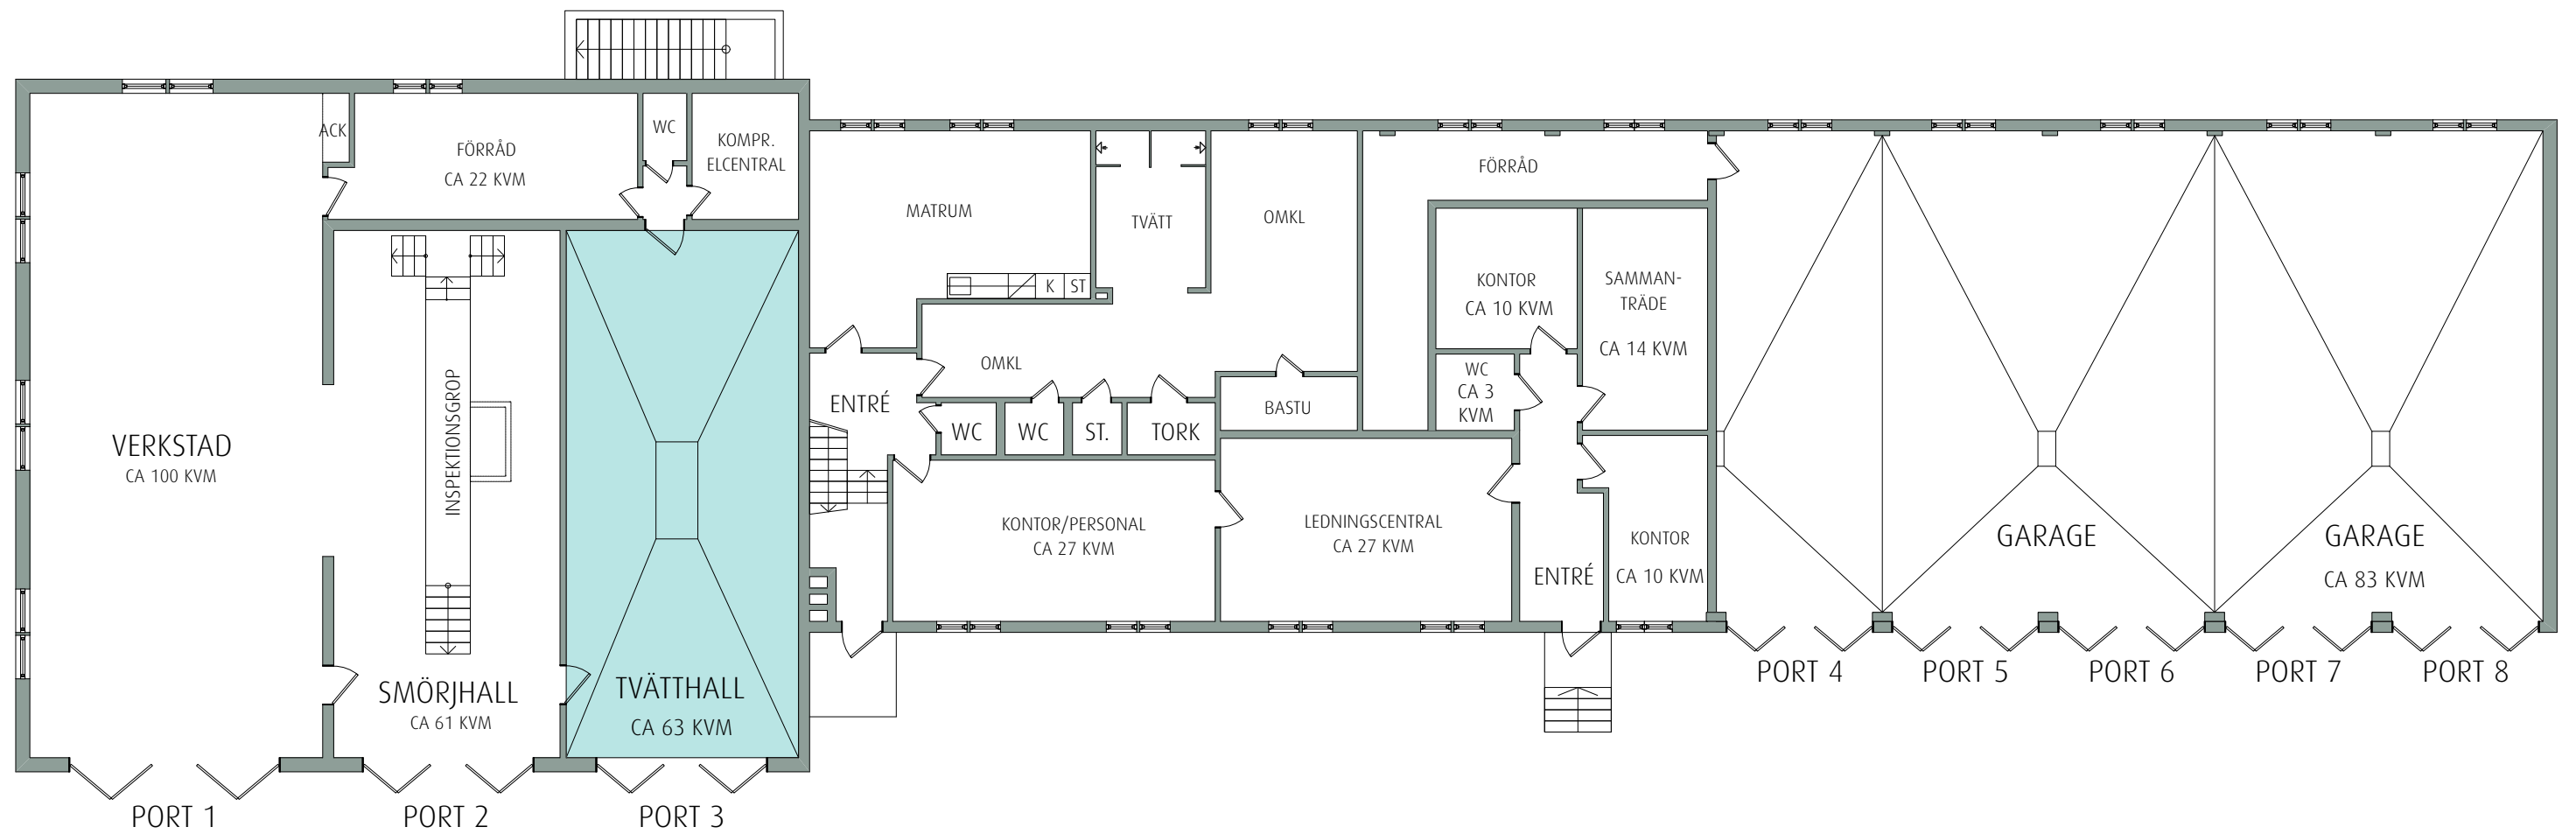

0 5 m

Skala 1:150 i A3 -Format

VAKANT, CA 63 KVM

2021-03-18.NN



FÖRETAGSPARKEN

**VÄGSTATION EKÖPING**

SKÅLBY 6:7  
GRUSGATAN 6  
PLAN BV  
HUVUDBYGGNAD

**nordic:pm**