
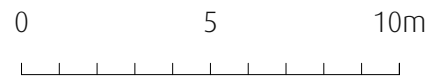


RITNING OCH MÅTT BASERAS PÅ ETT ORIGINAL. VISS AVVIKELSE KAN DÄRFÖR FÖREKOMMA.

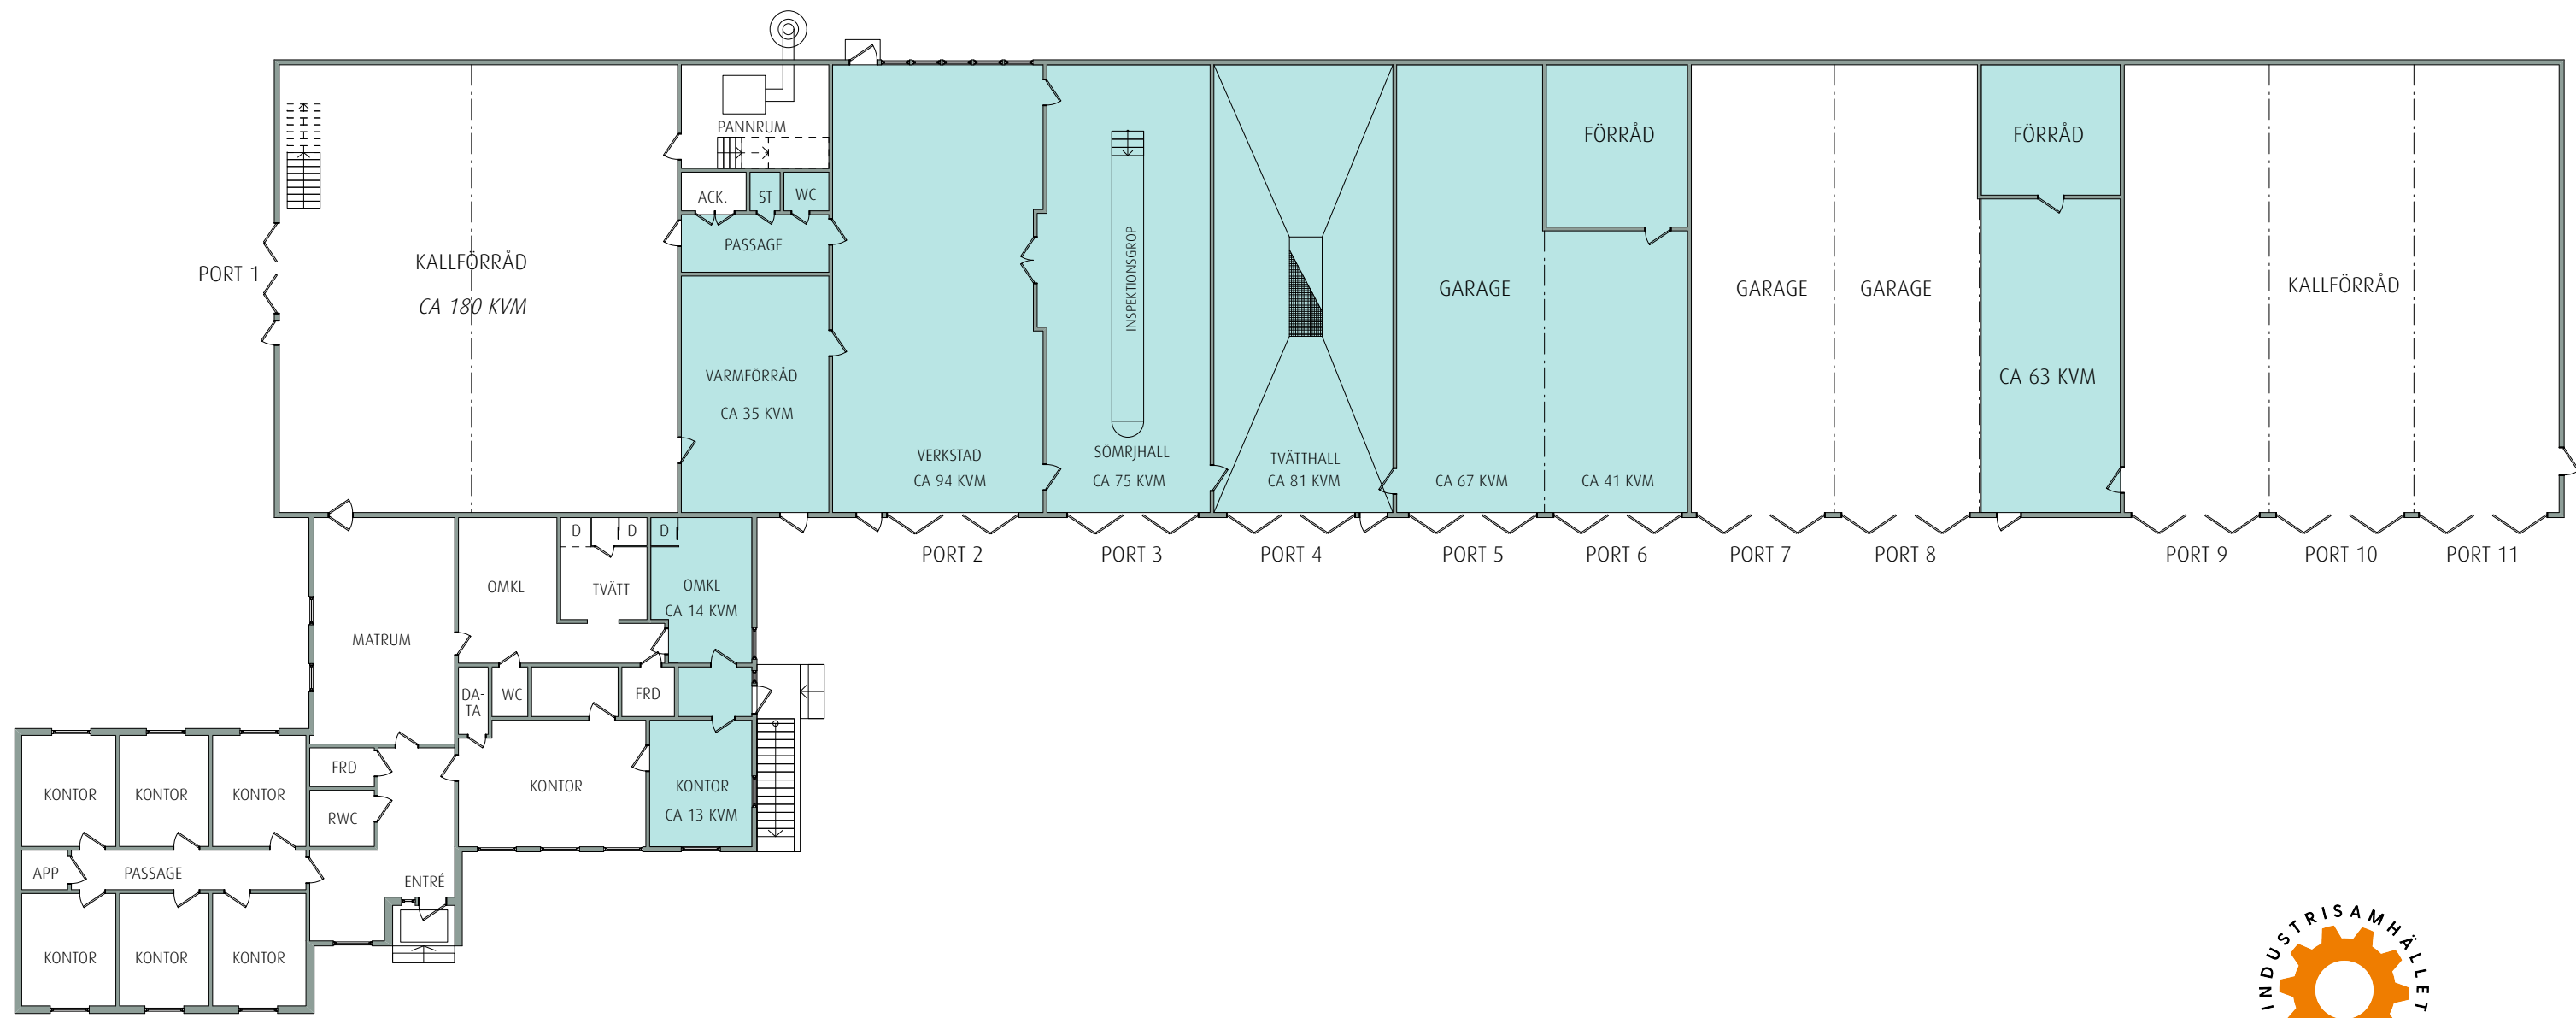

Skala 1:200 i A3 -Format

VAKANT, CA 529 KVM

2021-02-23



HÄRRYDA, LANDVETTE
 BJÖRRÖD 1:152
 VÄSTRA BJÖRRÖDSVÄGEN 2
 HUVUDBYGGNAD HG, CA 1 247 KVM

