


RITNING OCH MÅTT BASERAS PÅ ETT ORIGINAL. VISS AVVIKELSE KAN DÄRFÖR FÖREKOMMA.

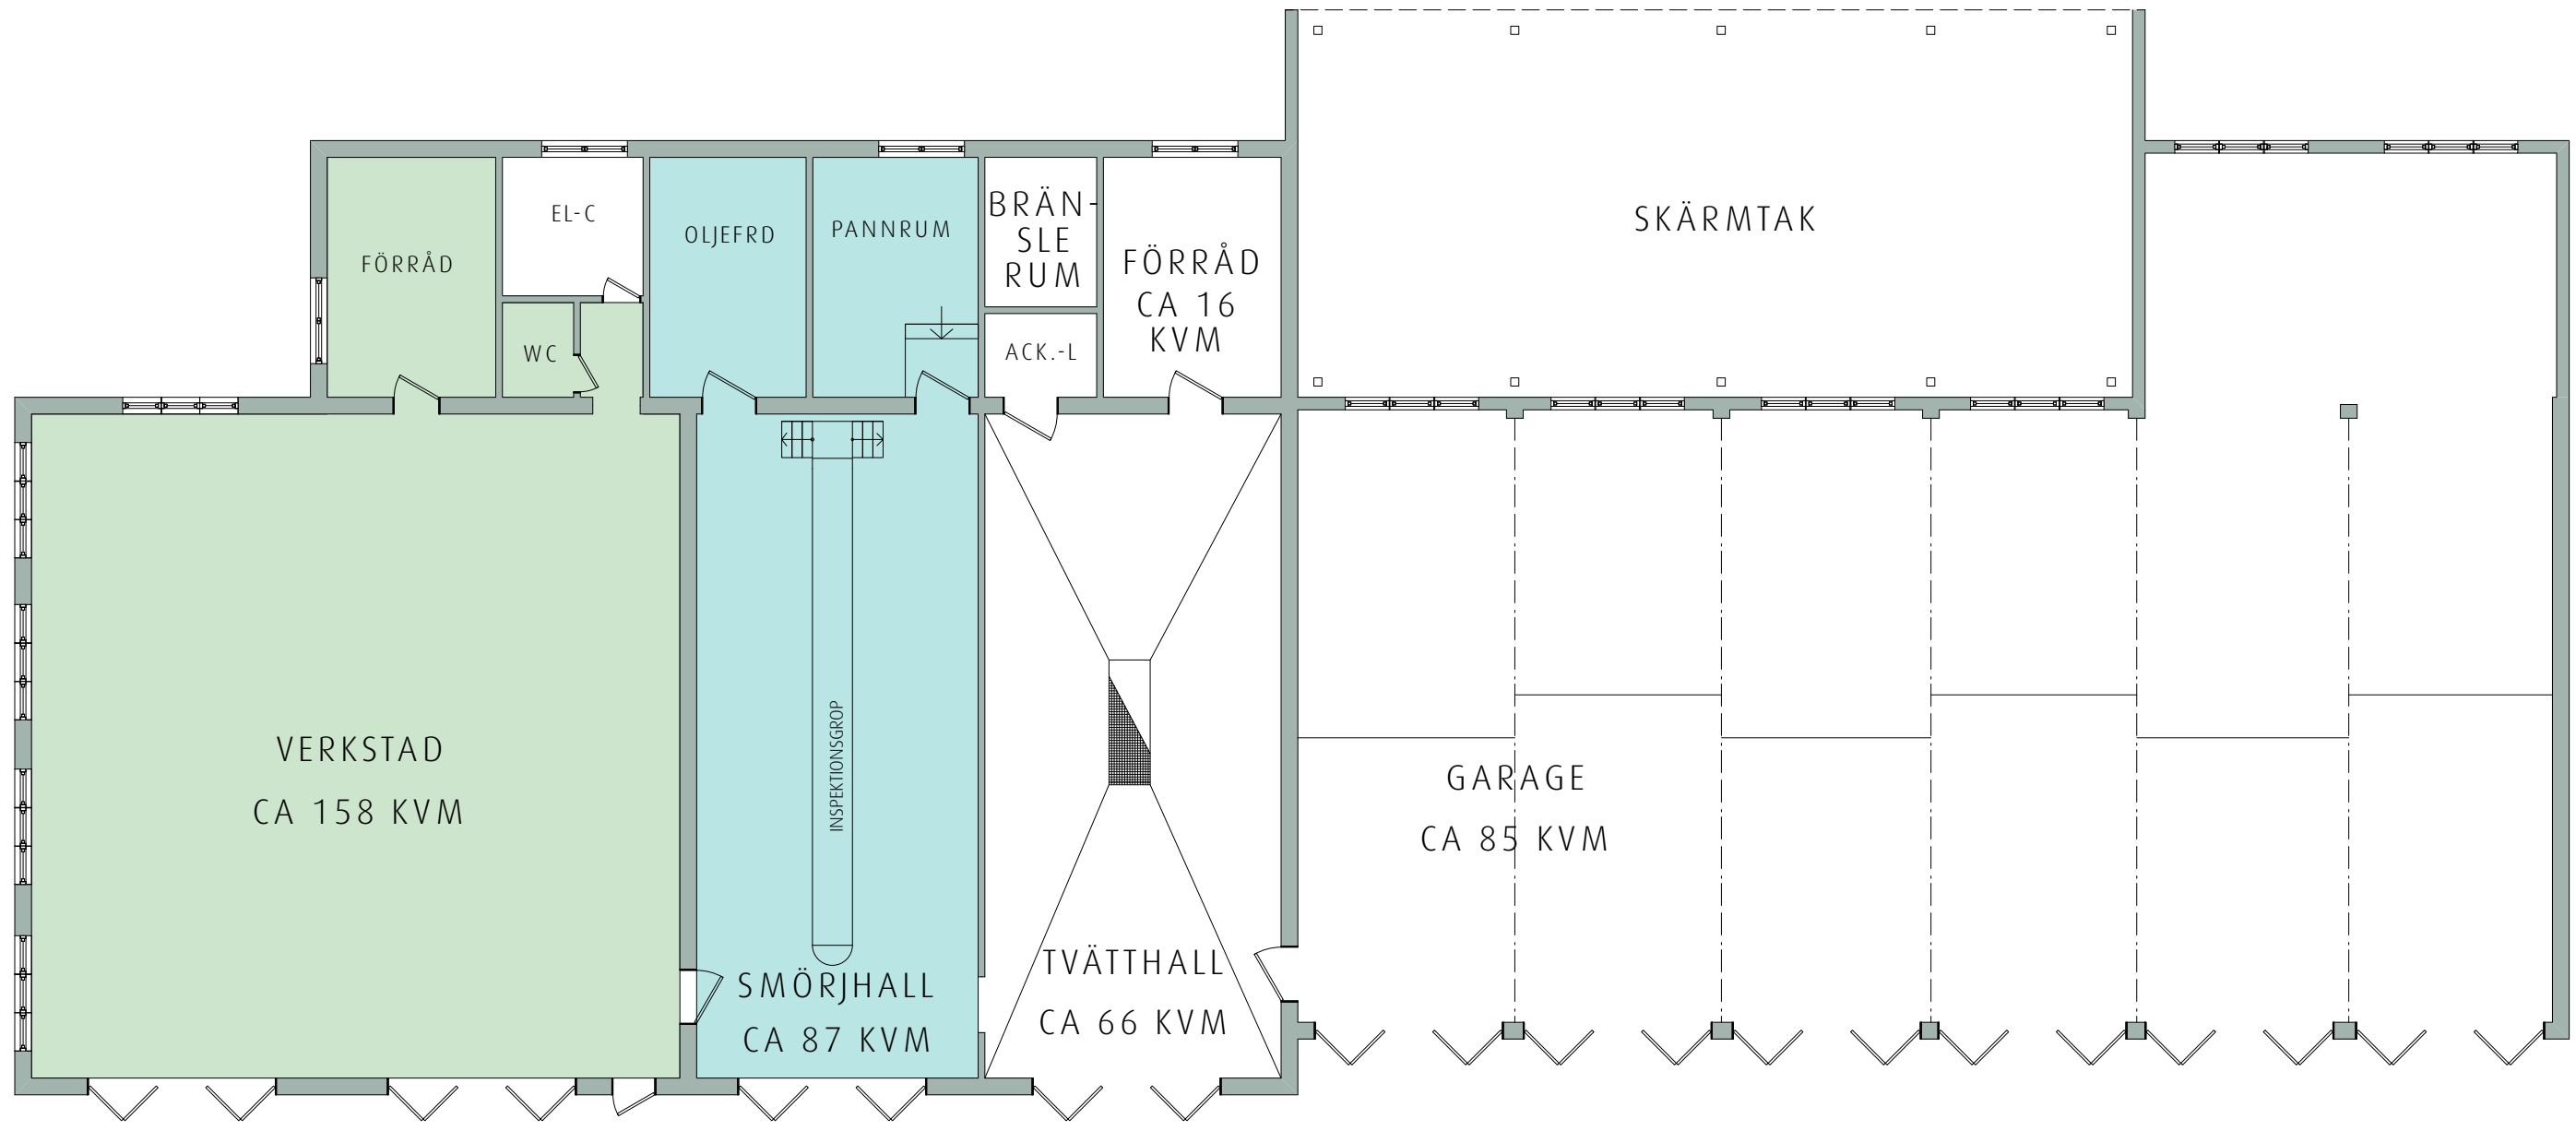

Skala 1:125 i A3 -Format

- VAKANT, CA 158 KVM, VERKSTAD, FÖRRÅD OCH WC
- VAKANT, CA 87 KVM, SMÖRJHALL, OLJEFÖRRÅD OCH PANNRUM

2021-03-19.HE



**SVEDALA.**  
 AGGARP 7:37  
 TRELLEBORGSVÄGEN 87-0  
 SMÖRJHALL

