


RITNING OCH MÅTT BASERAS PÅ ETT ORIGINAL. VISS AVVIKELSE KAN DÄRFÖR FÖREKOMMA.

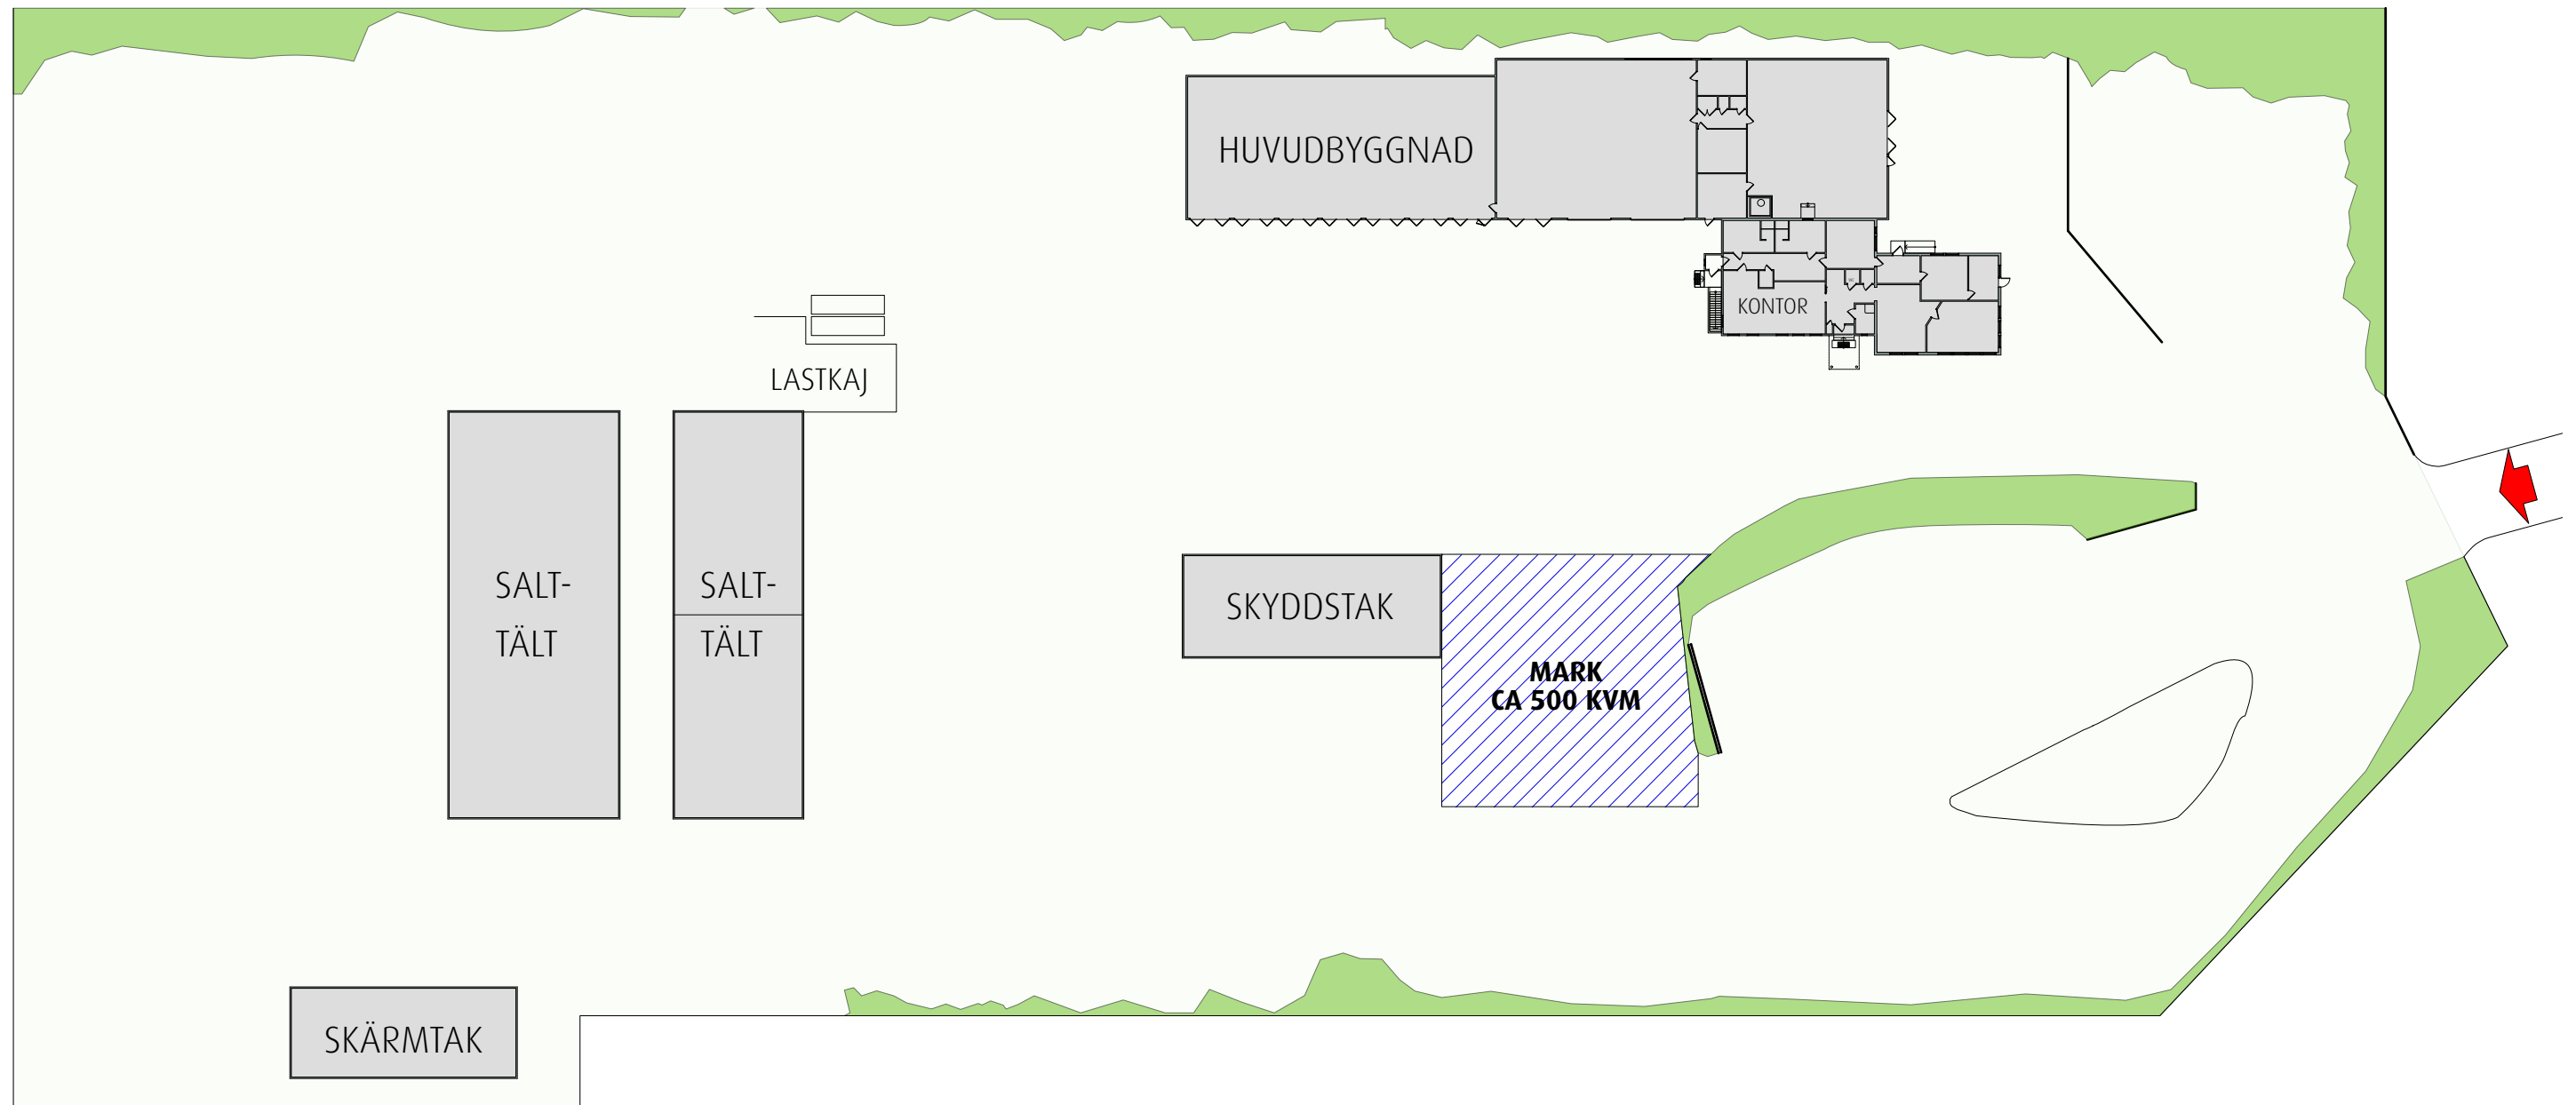

0 10 20 m

Skala 1:600 i A3 -Format

 VAKANT CA 500 KVM MARK

2021-03-02



**NORRKÖPING,**  
FISKEBY 4:123  
BRONSVÄGEN 6  
SITPLAN

