
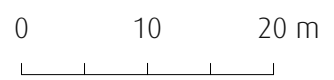


RITNING OCH MÅTT BASERAS PÅ ETT ORIGINAL. VISS AVVIKELSE KAN DÄRFÖR FÖREKOMMA.

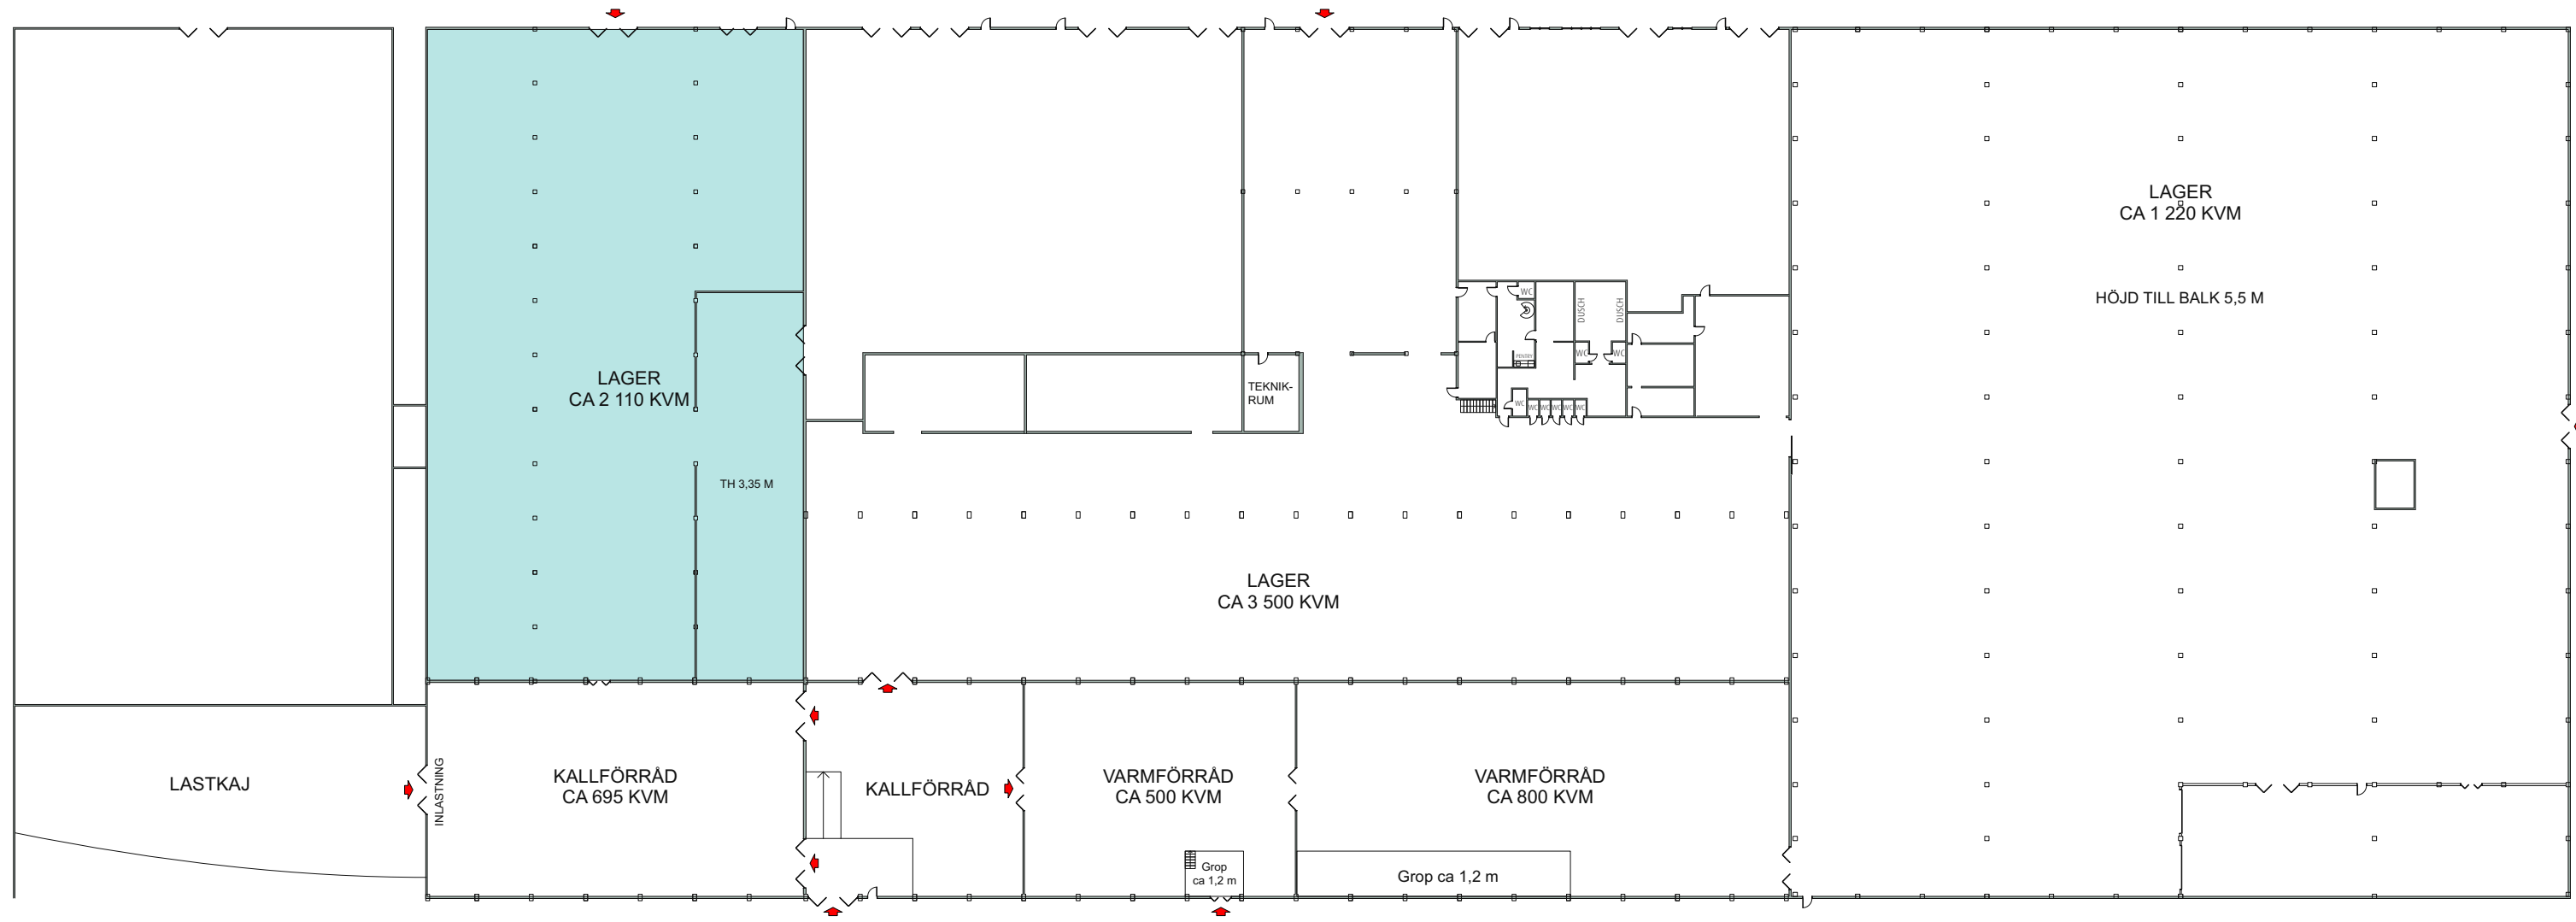

Skala 1:600 i A3 -Format

 VAKANT, CA 2 110 KVM

2021-04-21. NN



FÖRETAGSPARKEN

**ARVIKA,**  
HÄSTHAGEN 3  
MÖTTERUDSVÄGEN 5  
HUVUDBYGGNAD

