
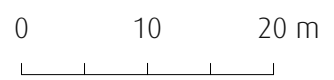


RITNING OCH MÅTT BASERAS PÅ ETT ORIGINAL. VISS AVVIKELSE KAN DÄRFÖR FÖREKOMMA.

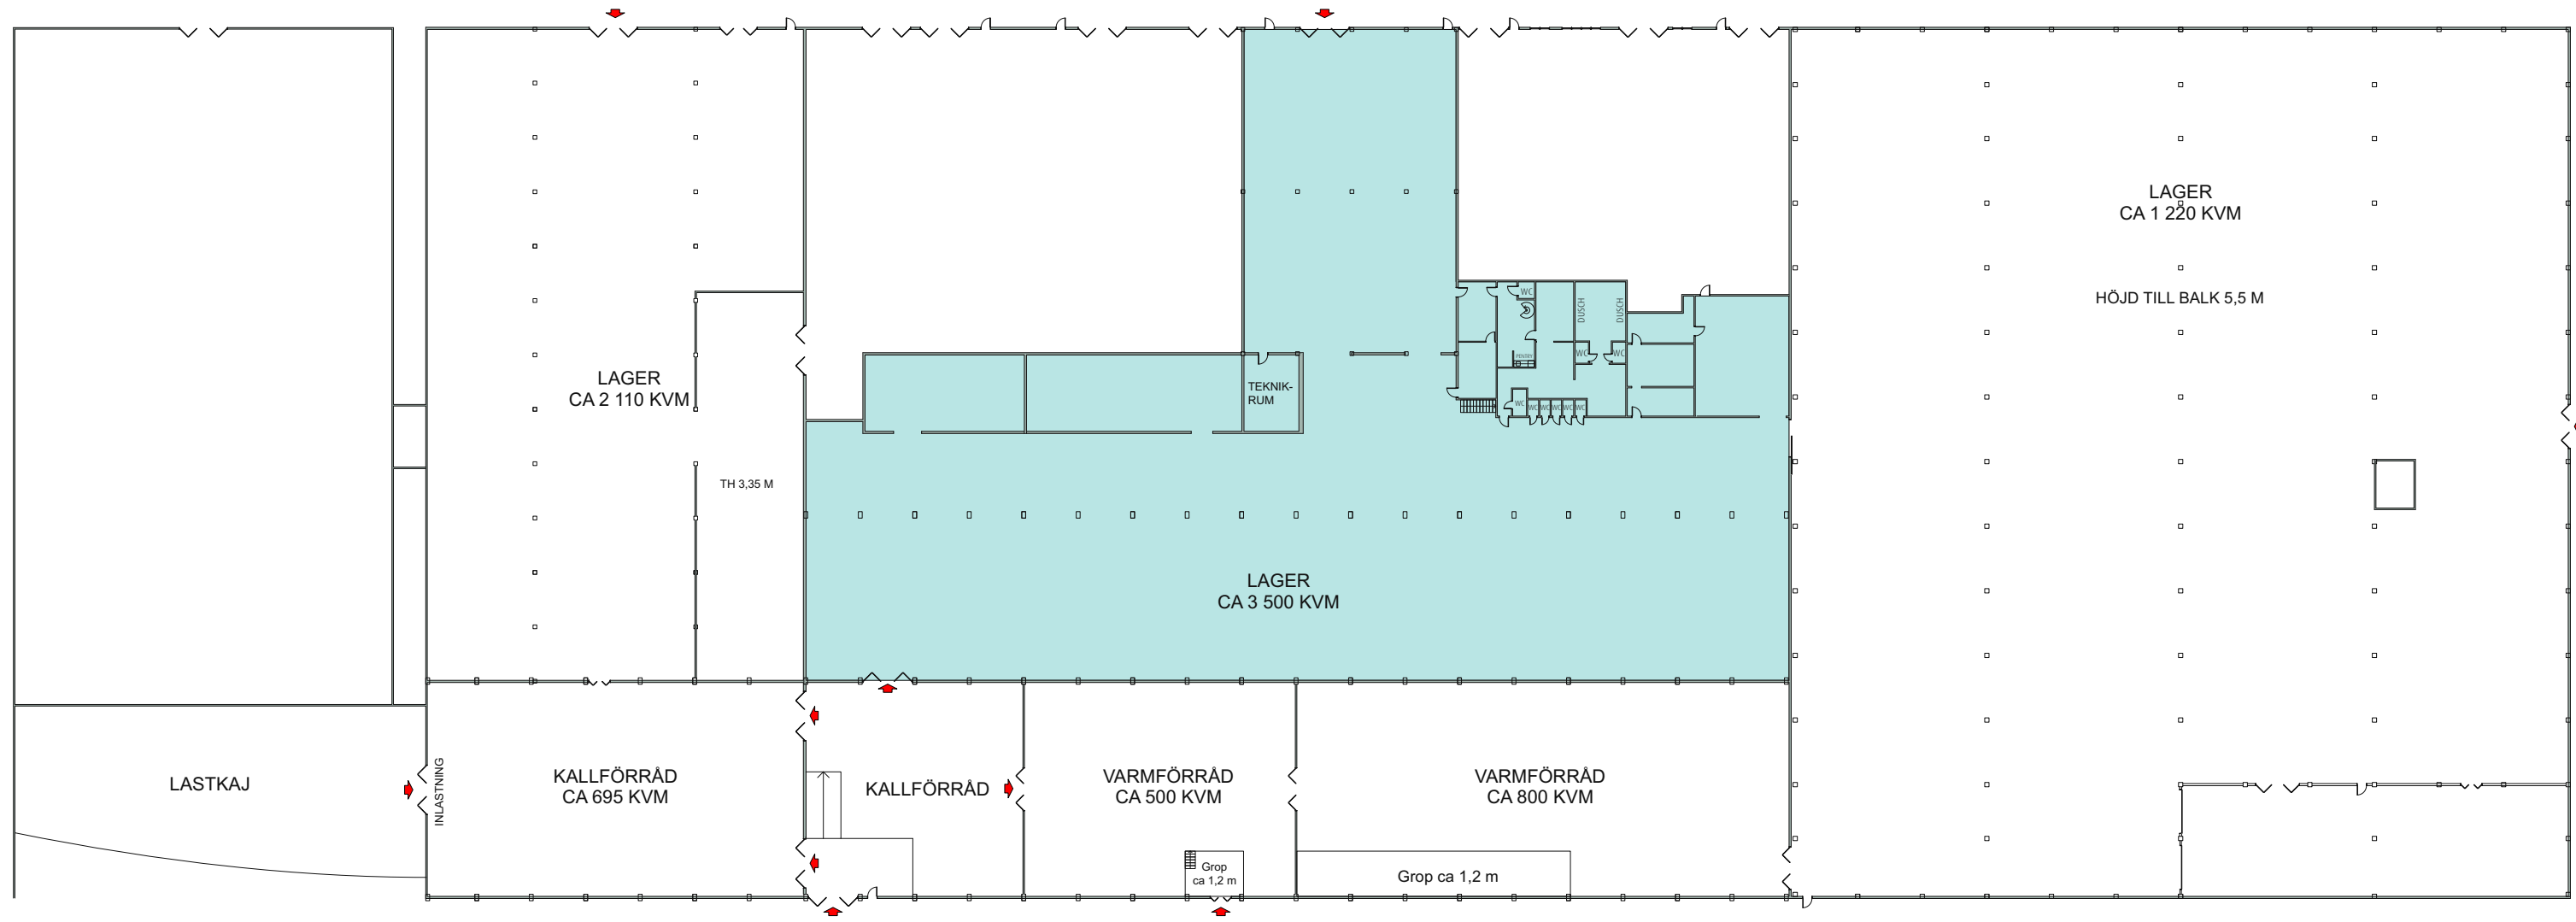

Skala 1:600 i A3 -Format

 VAKANT, CA 3 500 KVM

2021-04-21. NN



ARVIKA,
HÄSTHAGEN 3
MÖTTERUDSVÄGEN 5
HUVUDBYGGNAD

