


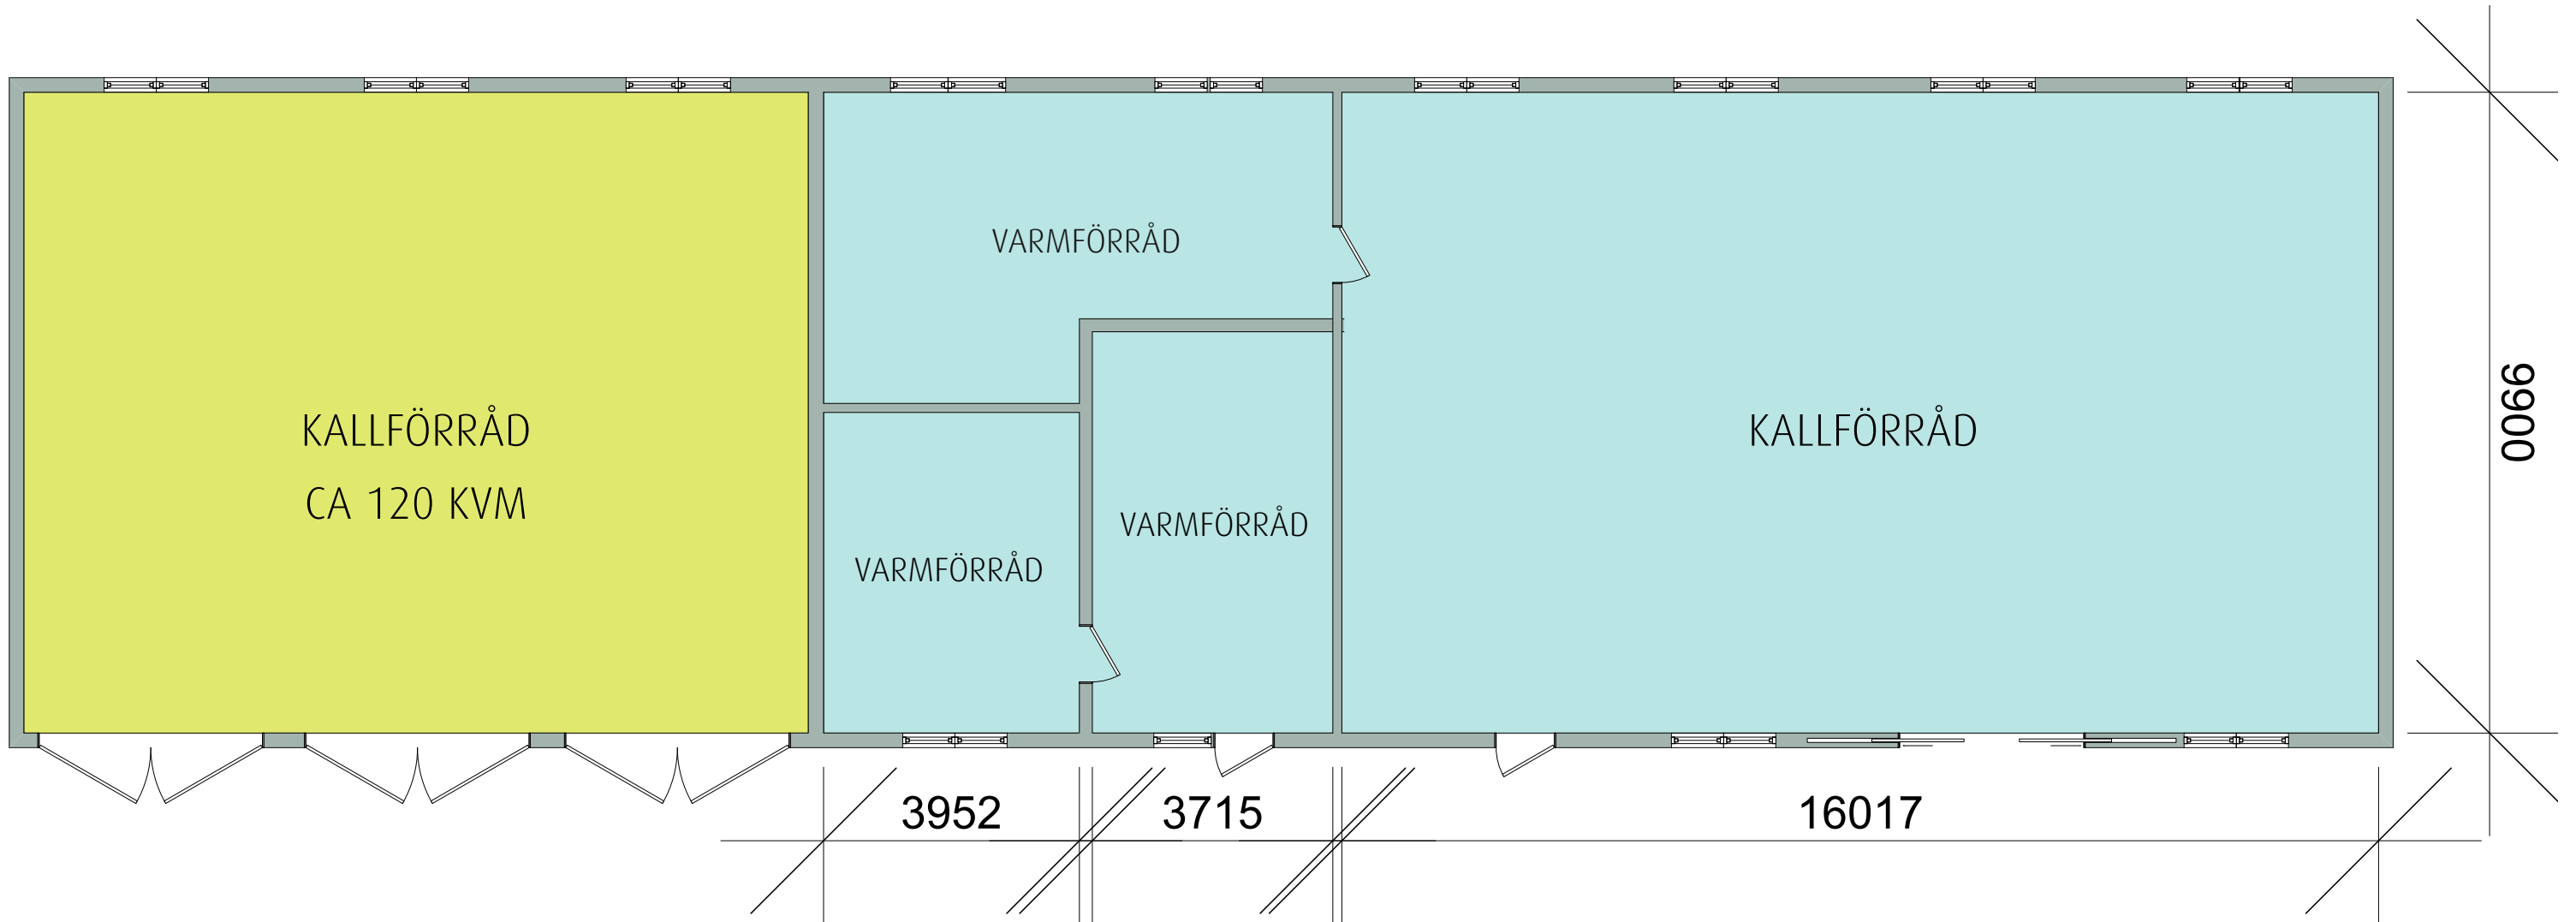

RITNING OCH MÅTT BASERAS PÅ ETT ORIGINAL. VISS AVVIKELSE KAN DÄRFÖR FÖREKOMMA.



Skala 1:100 i A3 -Format

-  VAKANT, CA 238 KVM KALLFÖRRÅD
-  UTHYRD

2020-11-02

VÄGSTATION EKÖPING
SKÅLBY 6:7
GRUSGATAN 6
PLAN BV
KALLFÖRRÅD

nordic:pm