



RITNING OCH MÅTT BASERAS PÅ ETT ORIGINAL. VISS AVVIKELSE KAN DÄRFÖR FÖREKOMMA.

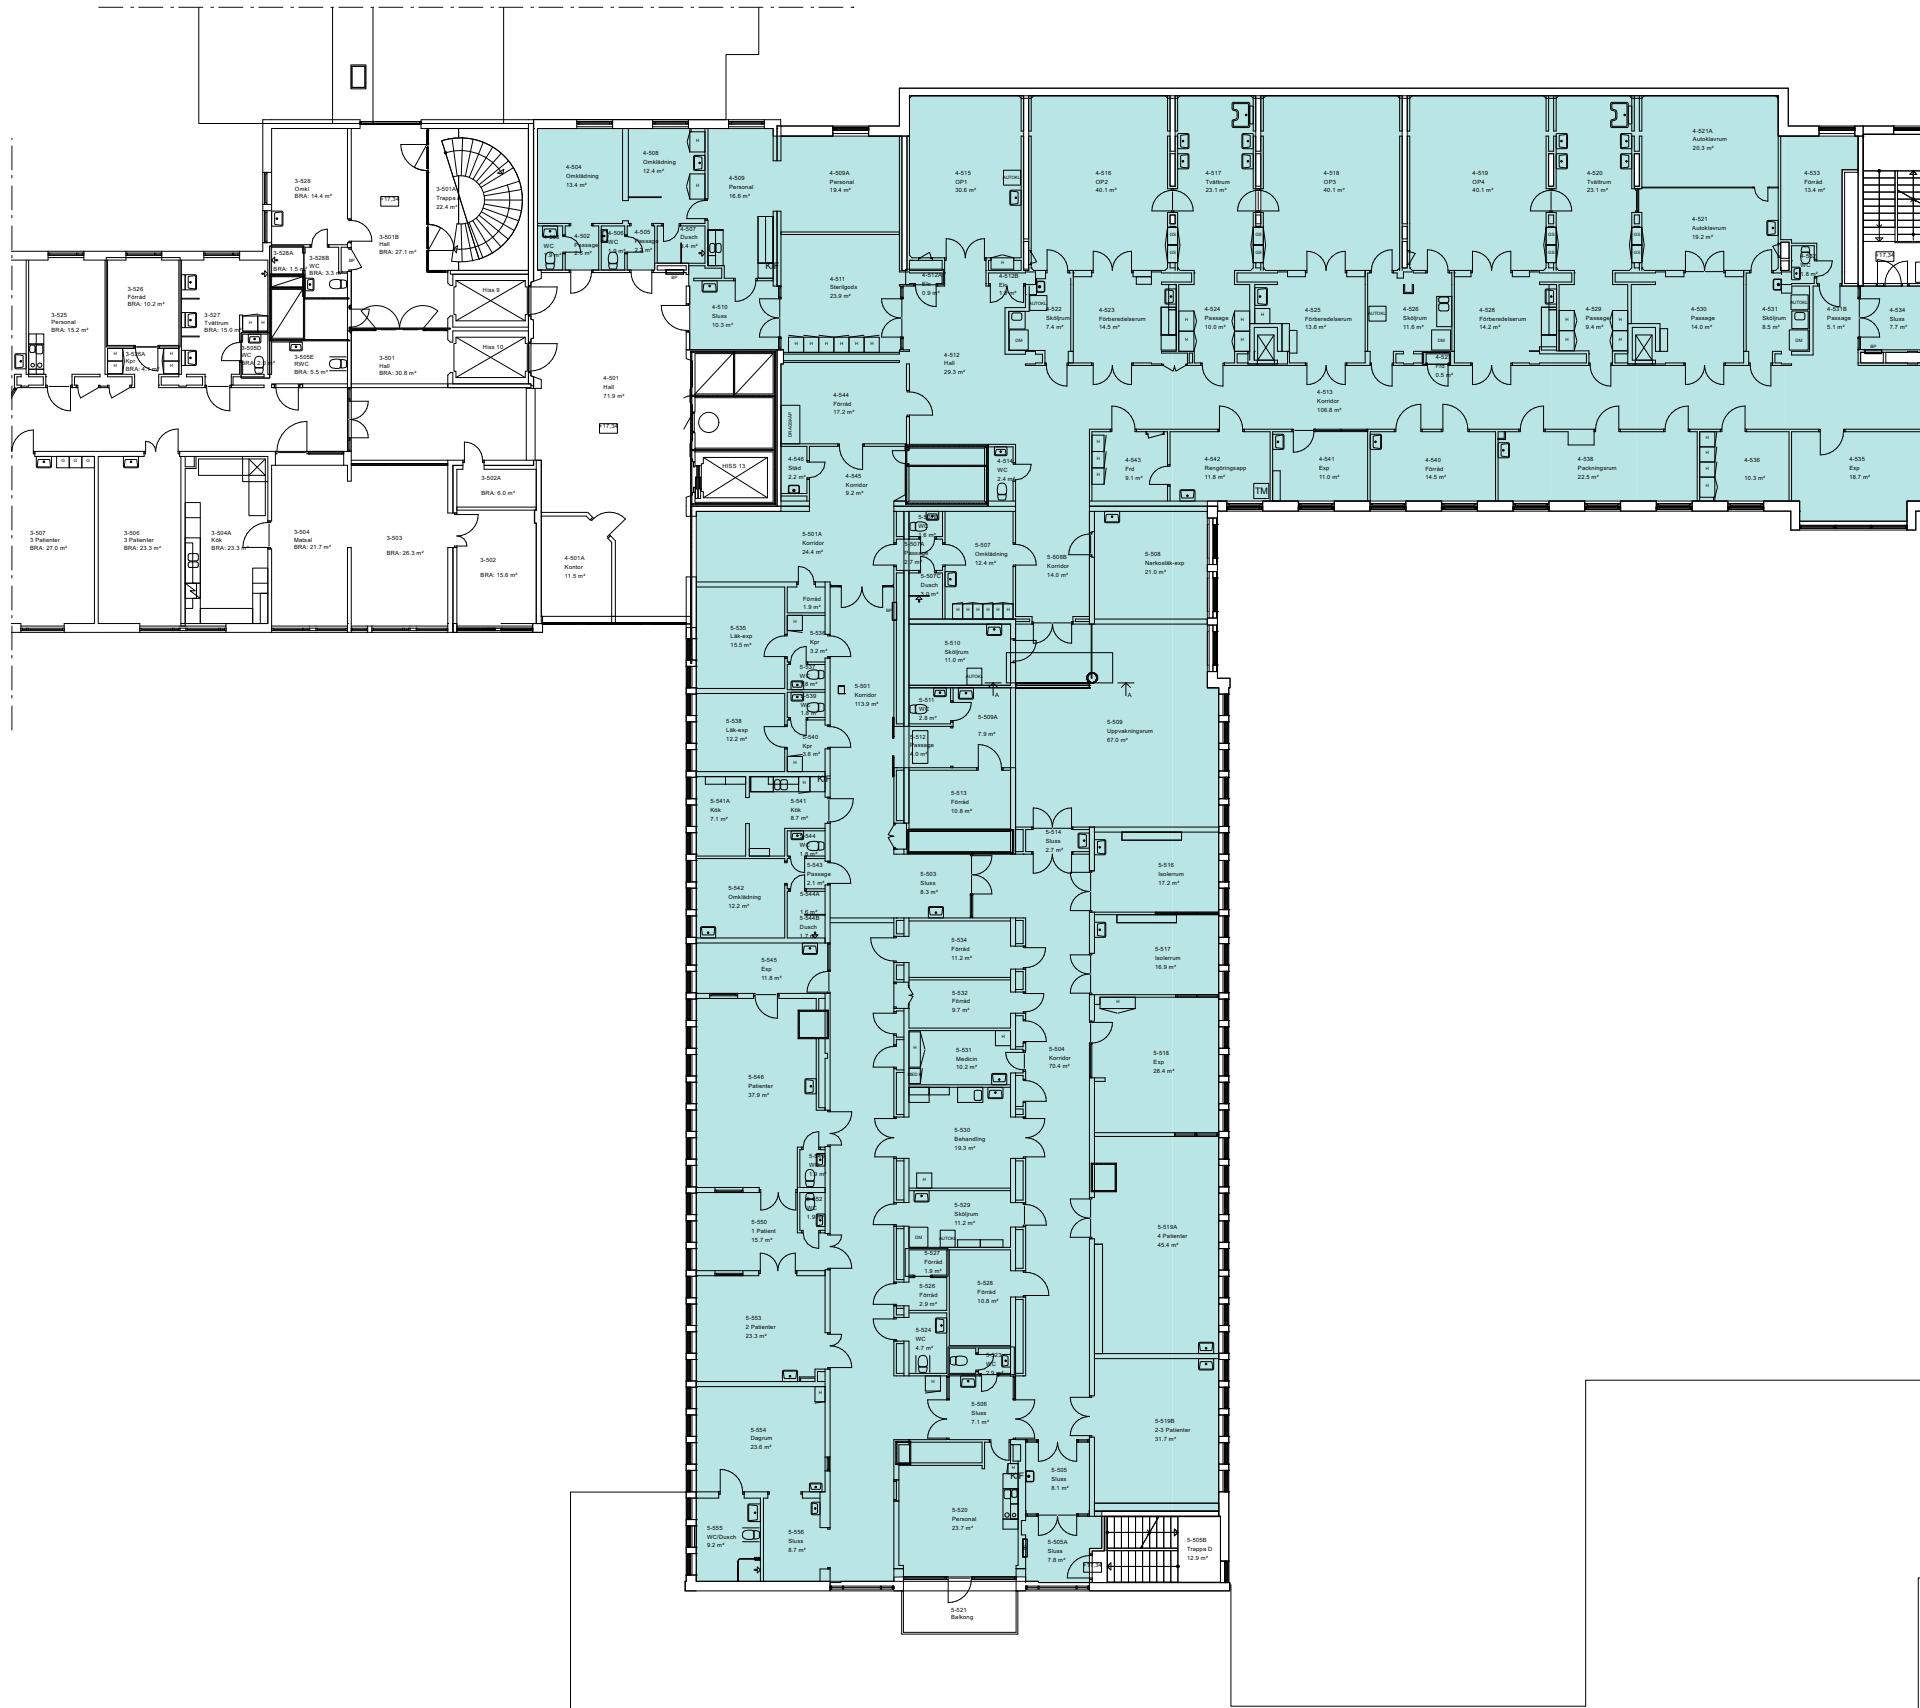

VAKANT, CA 1 625 KVM

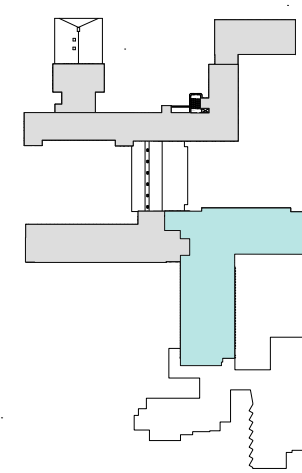

Skala 1:400 i A3 -Format

2021-02-16



HÄRNÖSAND,
 FASTLANDET 2:60
 SÖDRA VÄGEN 5 C-E
 VÅNING 5 (PLAN 12)
 KONTOR

