



RITNING OCH MÅTT BASERAS PÅ ETT ORIGINAL. VISS AVVIKELSE KAN DÄRFÖR FÖREKOMMA.

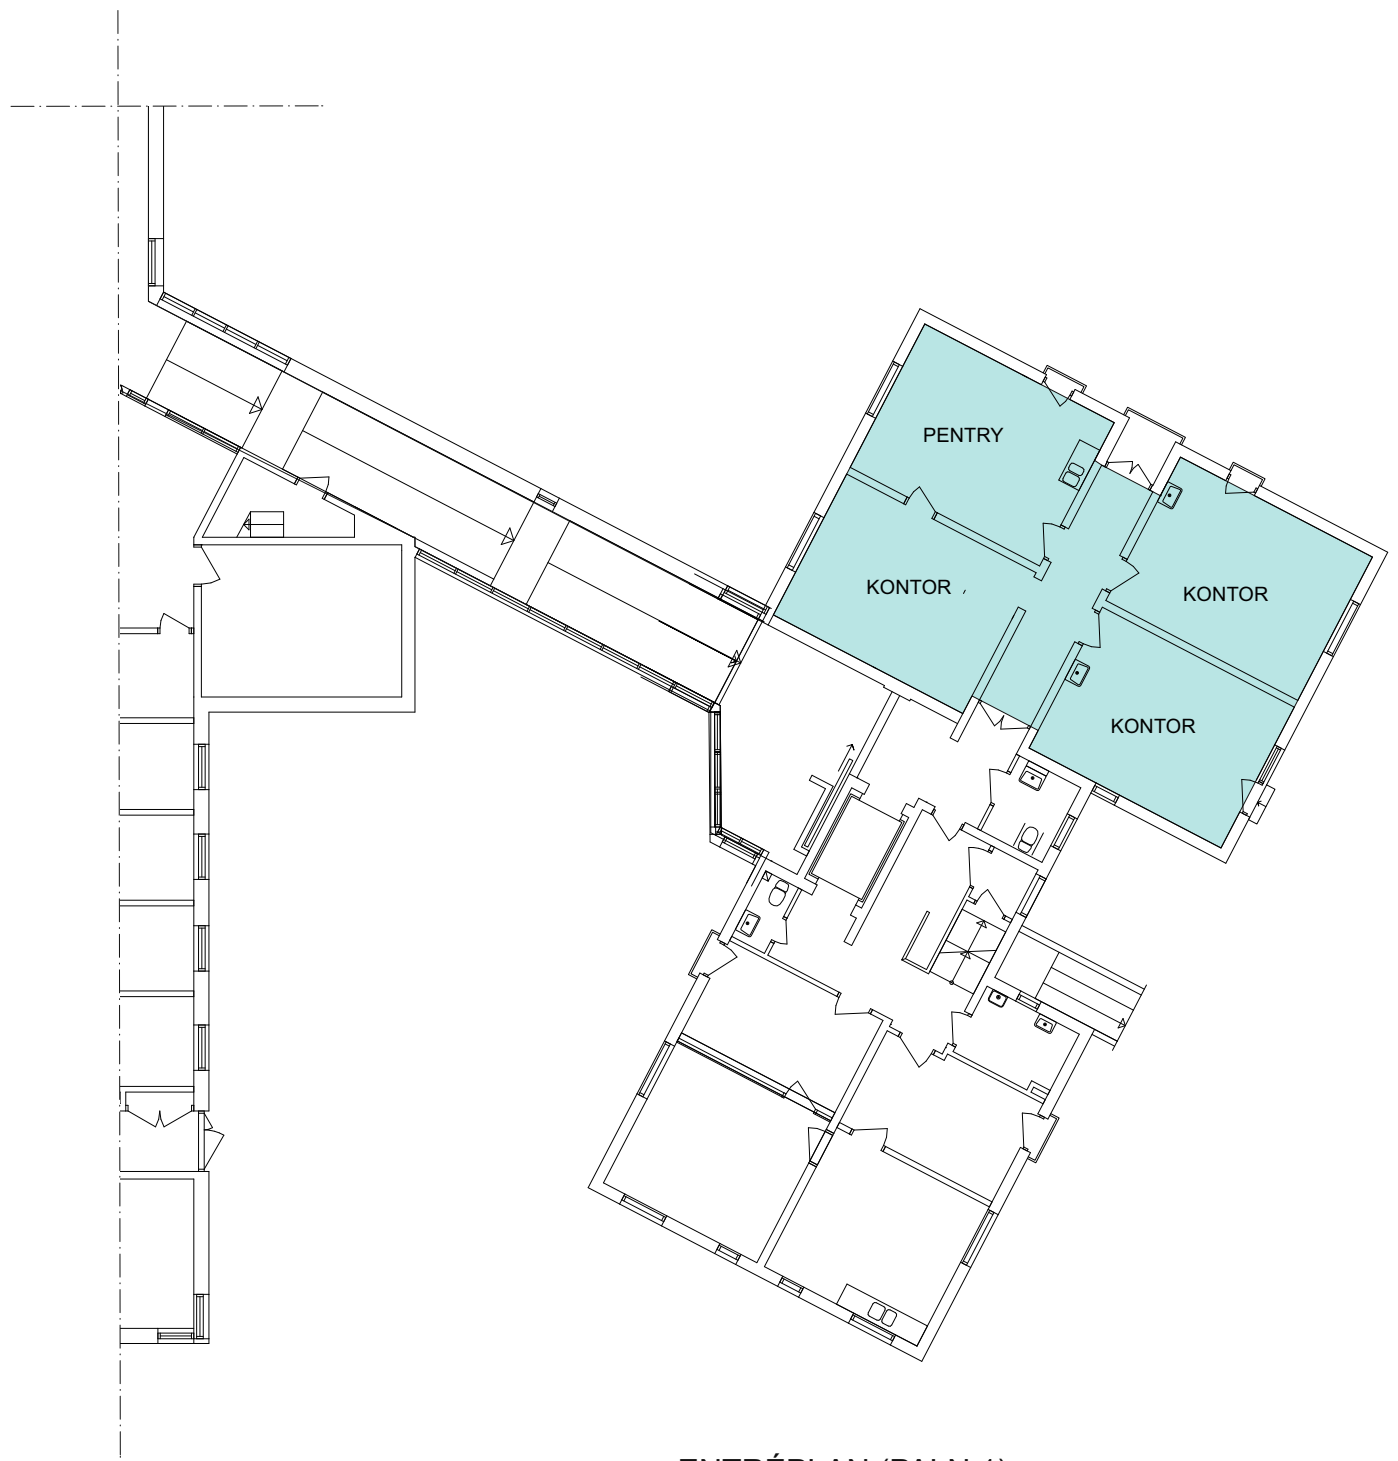


ENTRÉPLAN (PLAN 1)  
CA 113 KVM



PLAN 2  
CA 113 KVM

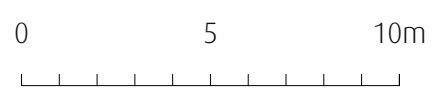

Skala 1:200 i A3 -Format

 VAKANT, CA 226 KVM

2021-04-27.DH



**SIMRISHAMN,**  
SOLROSEN 9  
SJKHUSVÄGEN 1  
ENTRÉPLAN, (PLAN 1)

