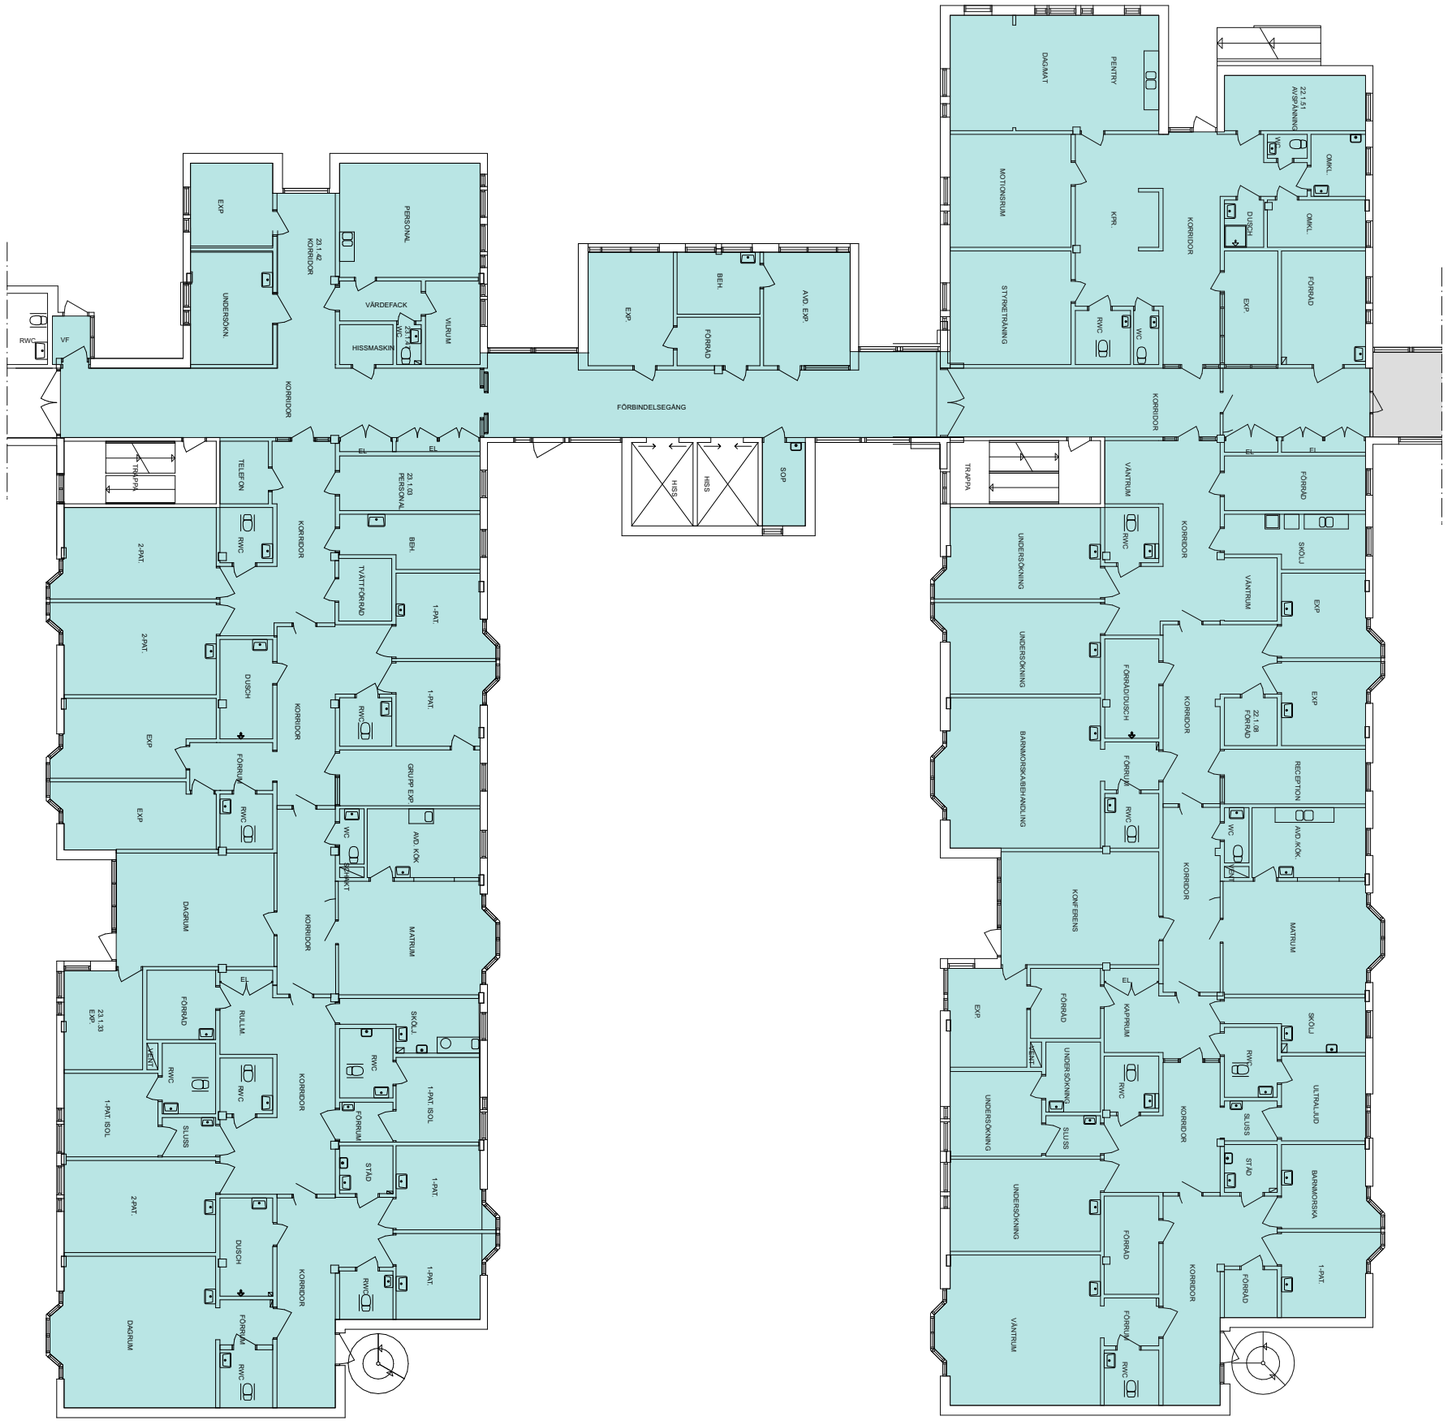

RITNING OCH MÅTT BASERAS PÅ ETT ORIGINAL. VISS AVVIKELSE KAN DÄRFÖR FÖREKOMMA.

0 5 10 m

Skala 1:250 i A3 -Format

VAKANT, CA 1 782 KVM

2021-04-27.HE

OFFENTLIGA HUS

SIMRISHAMN,
SOLROSEN 9
AMBULANSVÄGEN 11
KÄLLARPLAN

nordic:pm