


RITNING OCH MÅTT BASERAS PÅ ETT ORIGINAL. VISS AVVIKELSE KAN DÄRFÖR FÖREKOMMA.

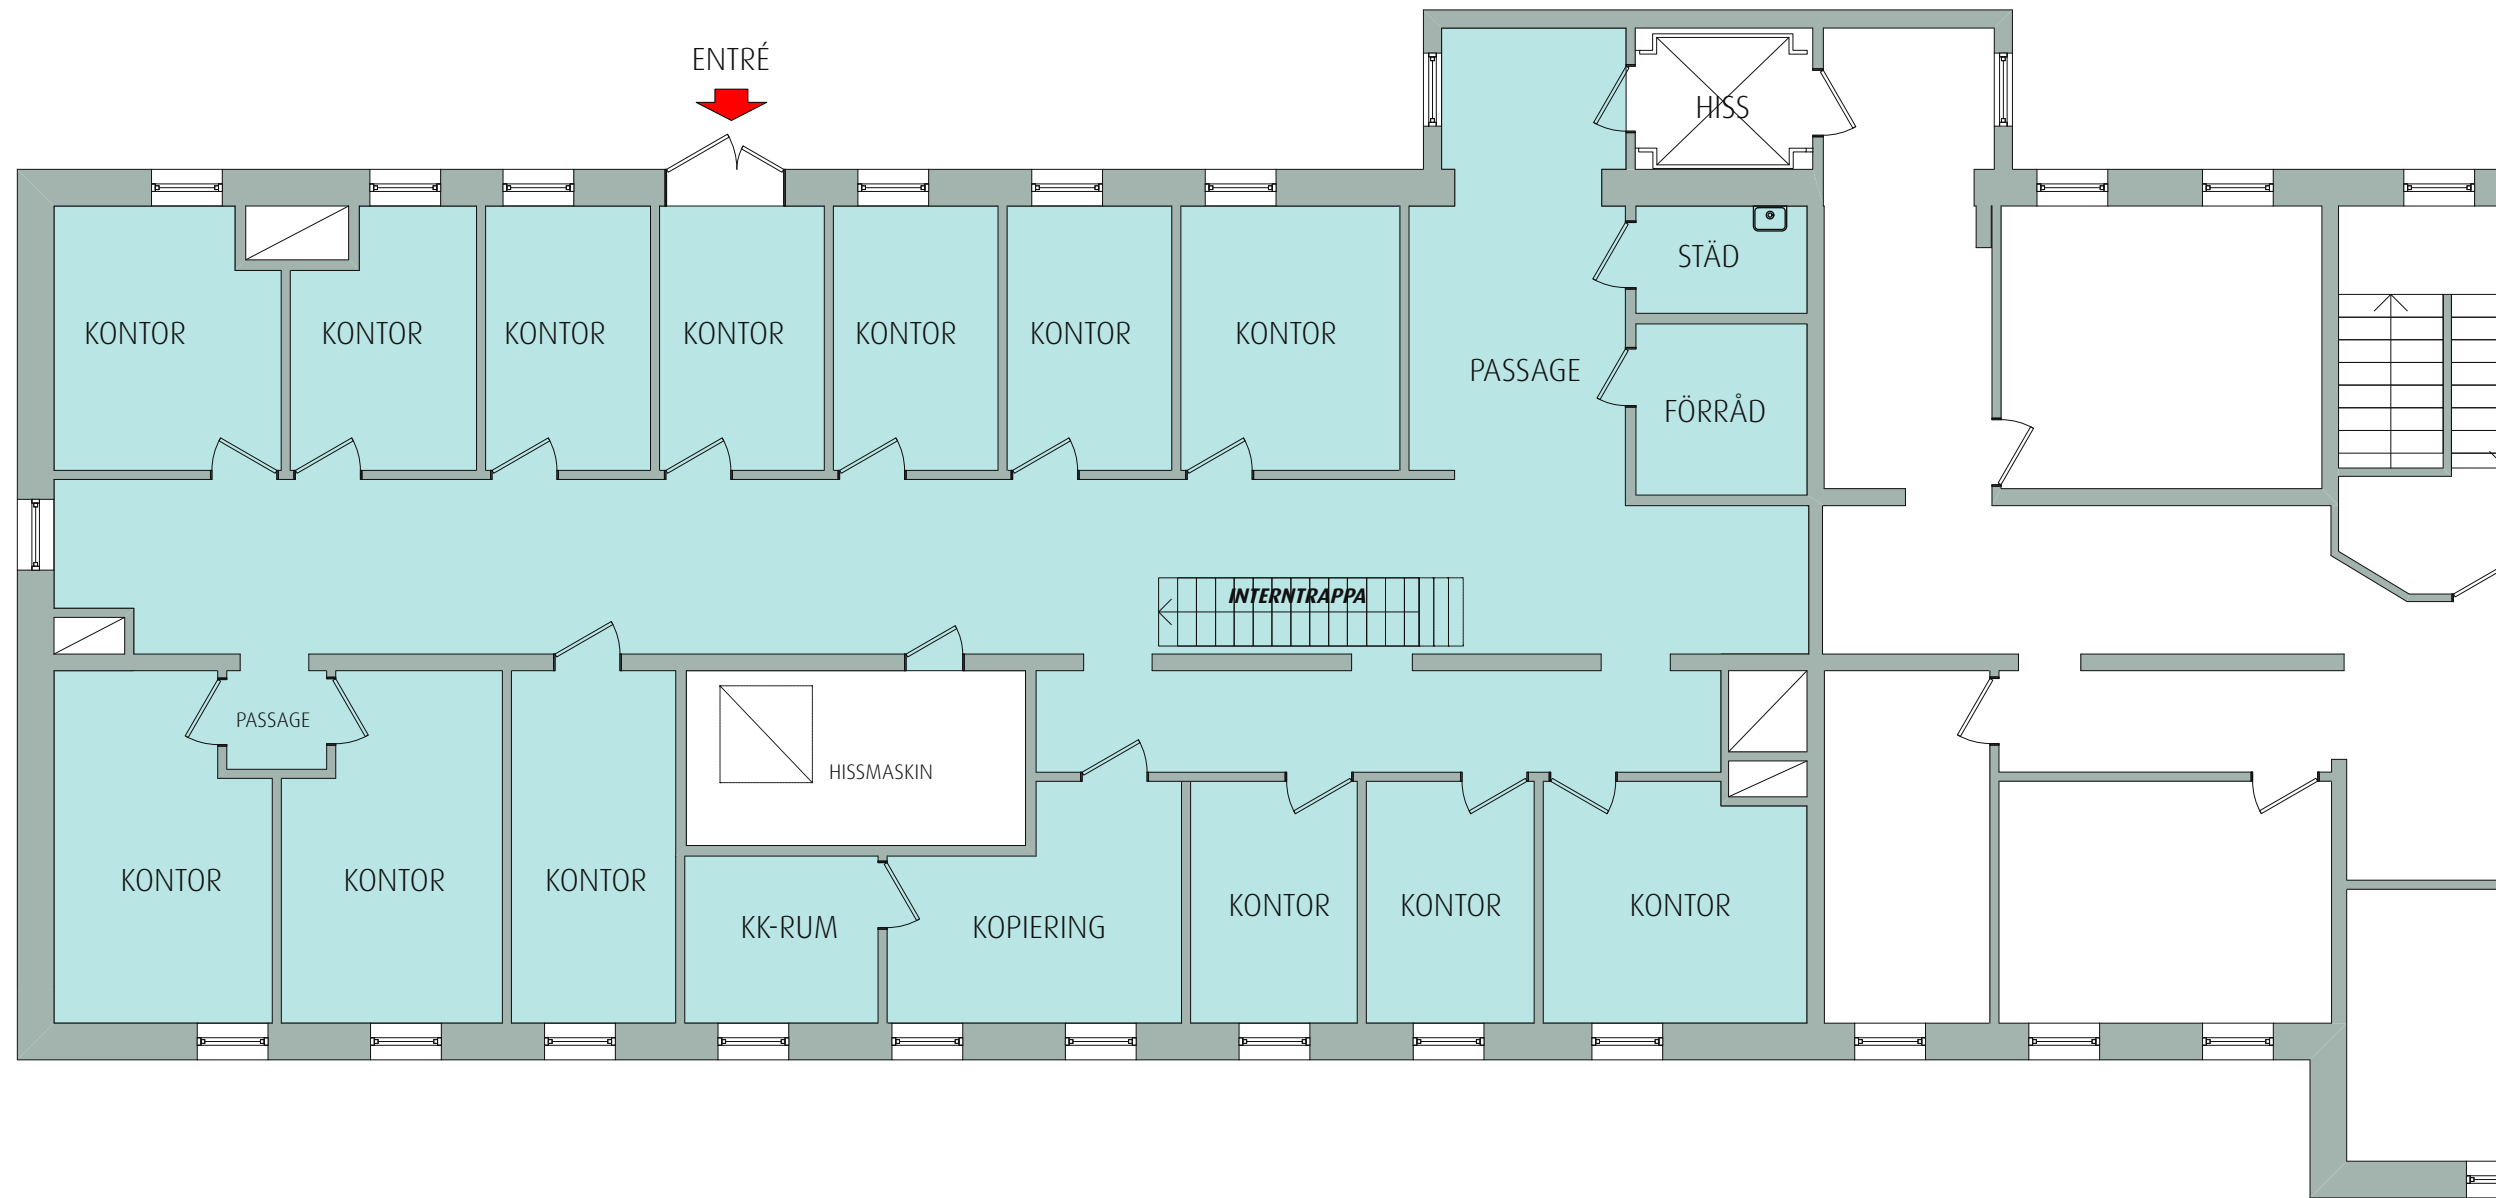

Skala 1:100 i A3 -Format

VAKANT, CA 240 KVM

2021-03-08. HE

F A S T A T O R
GOTLAND,
VISBY REPSLAGAREN 4
HÄSTGATAN 24
PLAN 5
KONTOR
nordic:pm