
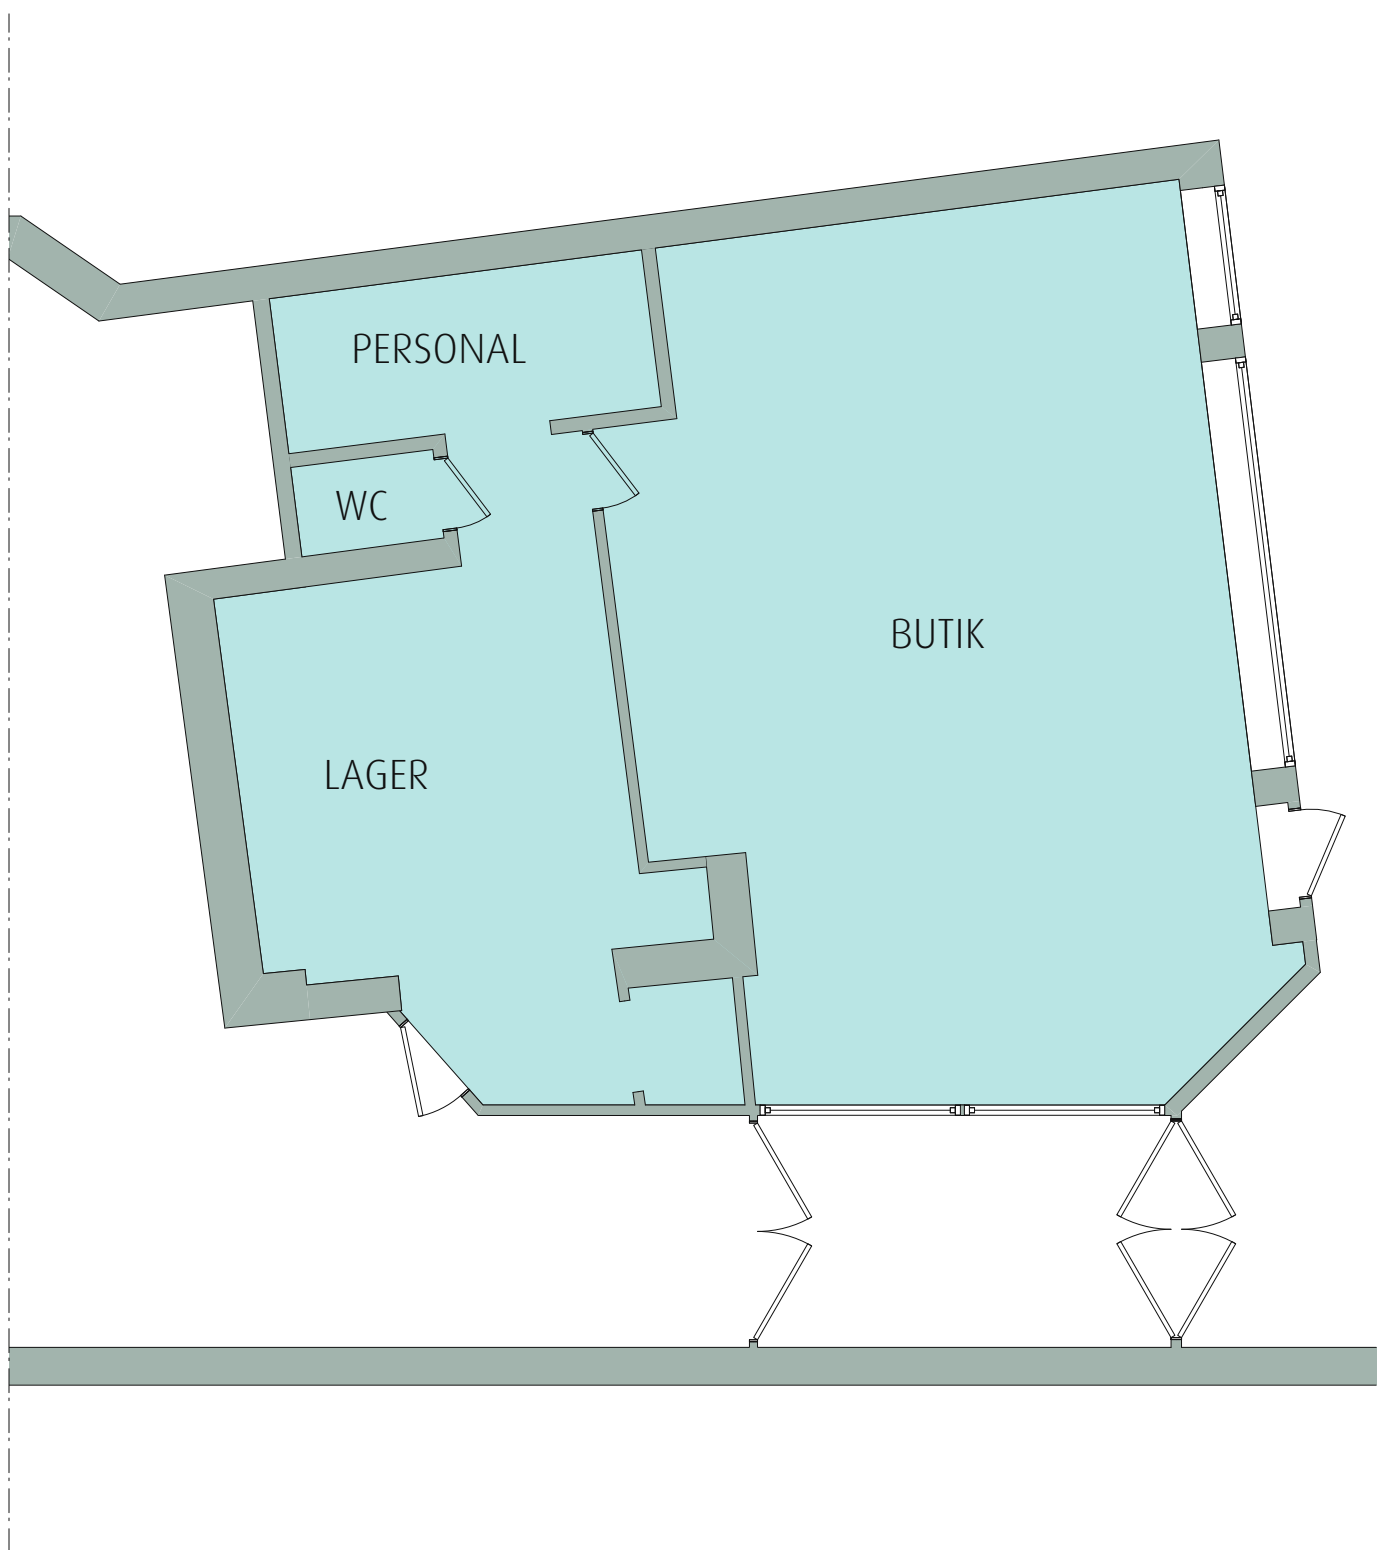


RITNING OCH MÅTT BASERAS PÅ ETT ORIGINAL. VISS AVVIKELSE KAN DÄRFÖR FÖREKOMMA.

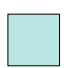

Skala 1:75 i A3 -Format

 VAKANT, CA 83 KVM

2021-03-23.HE



eslövs bostads ab

ESLÖV,
SKRÄDDAREN 3
STORA TORG 6
PLAN 1
BUTIK

nordic:pm