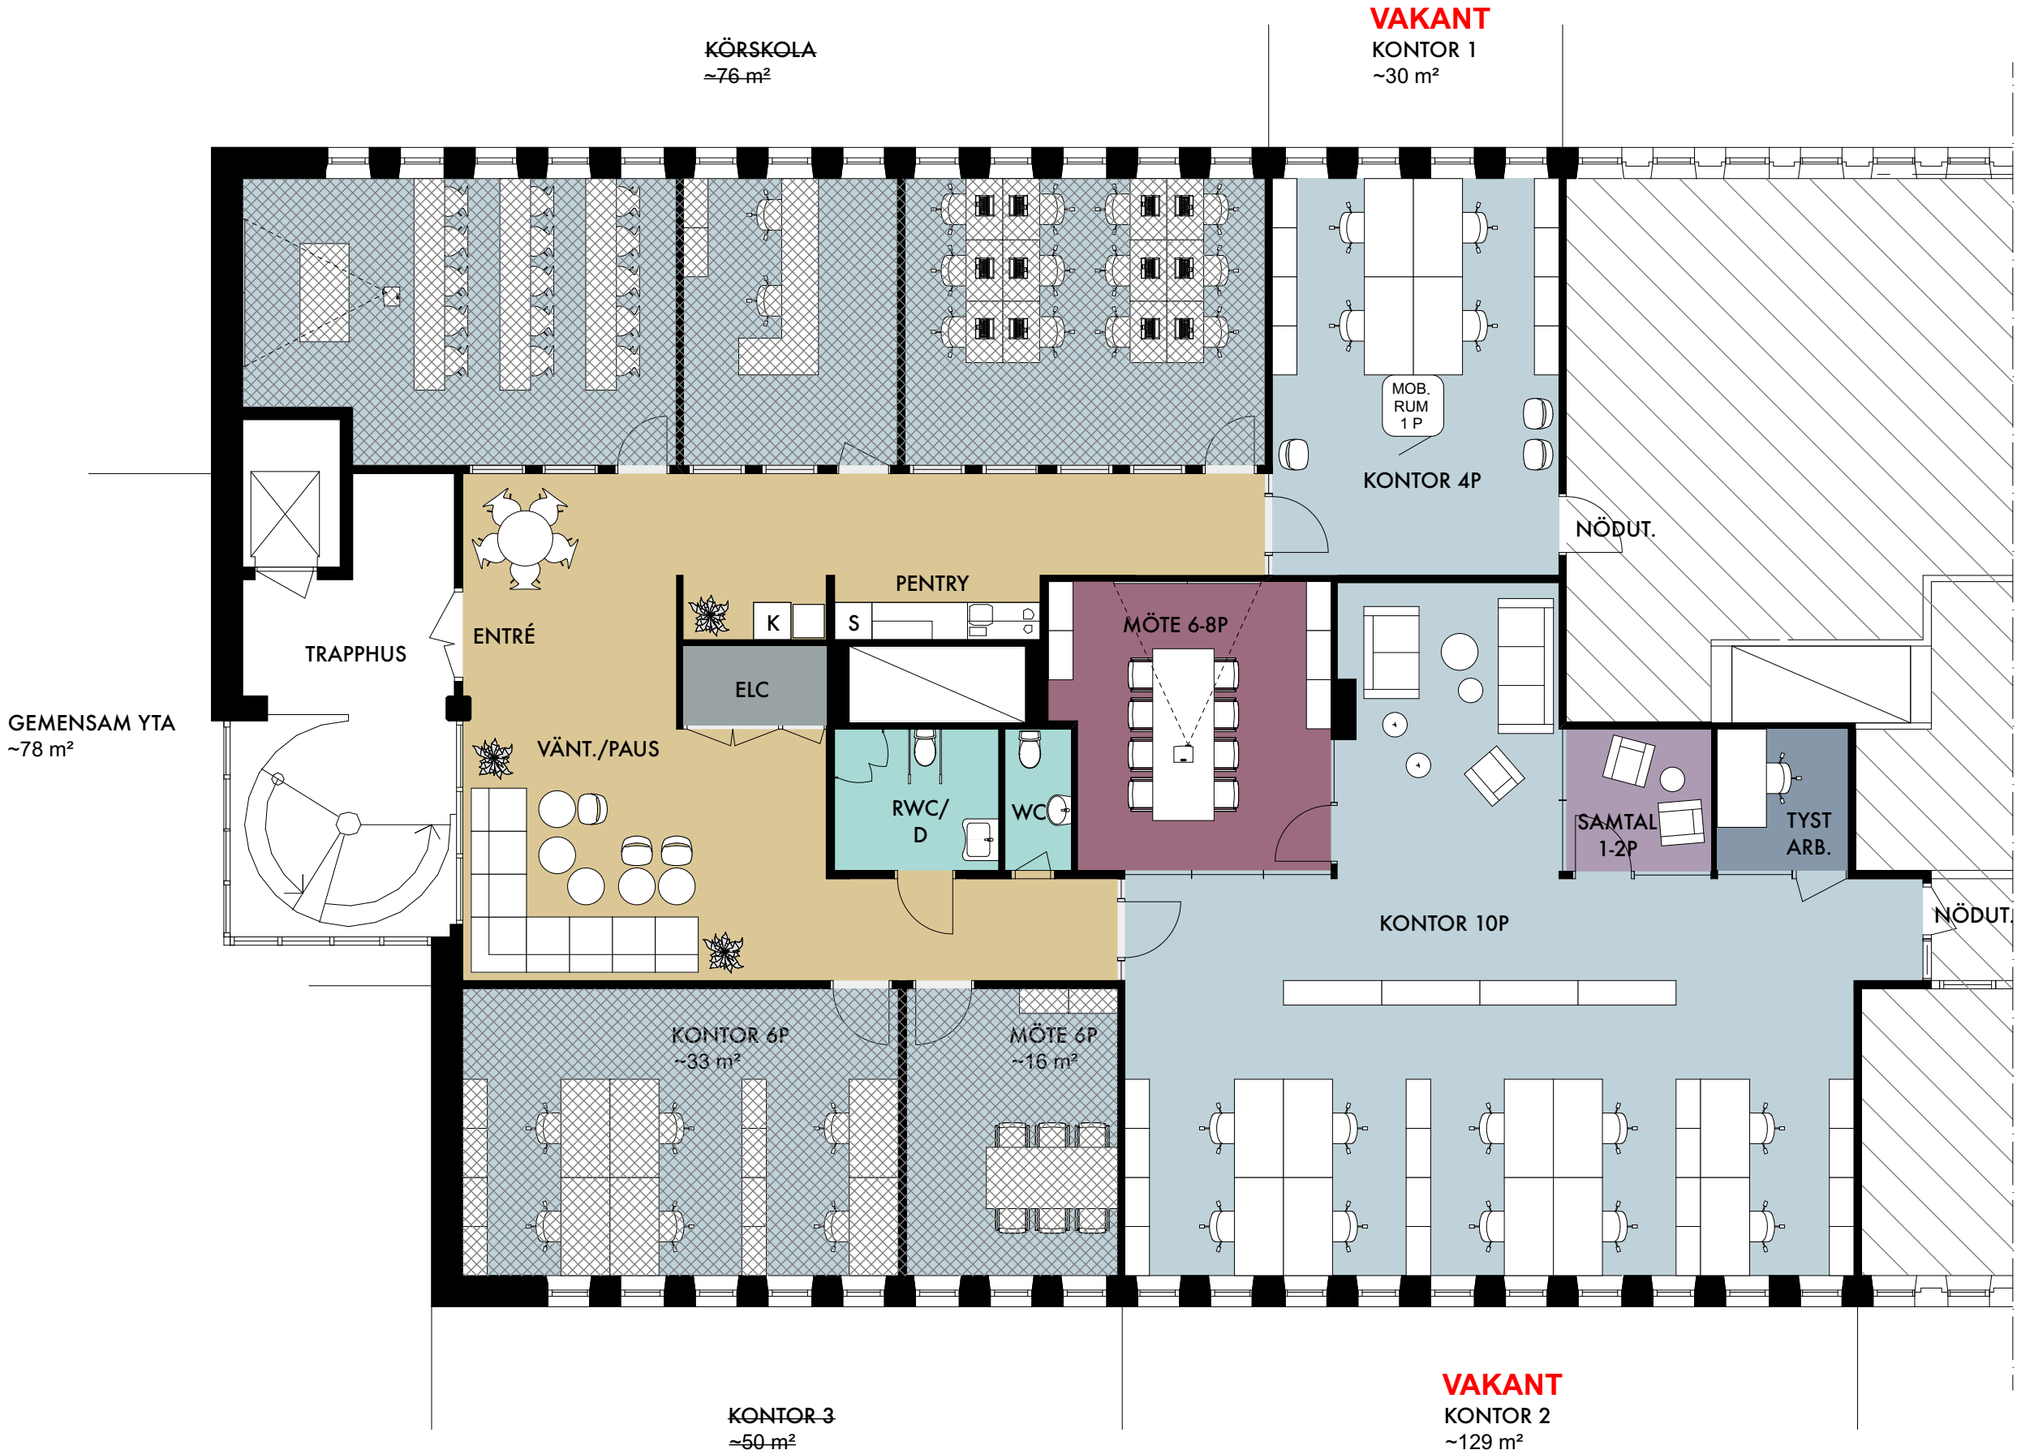

NYFOSA

FÖRSLAG FÖR KONTORSGEMENSKAP

KV. JAKOBSBERG 2:2583 - DEL AV PLAN 6 ~ 372m²

ILLUSTRATIONSSKISS SKALA 1:100 (A3) - 2020-03-04

VIZ arkitektkontor