



RITNING OCH MÅTT BASERAS PÅ ETT ORIGINAL. VISS AVVIKELSE KAN DÄRFÖR FÖREKOMMA.

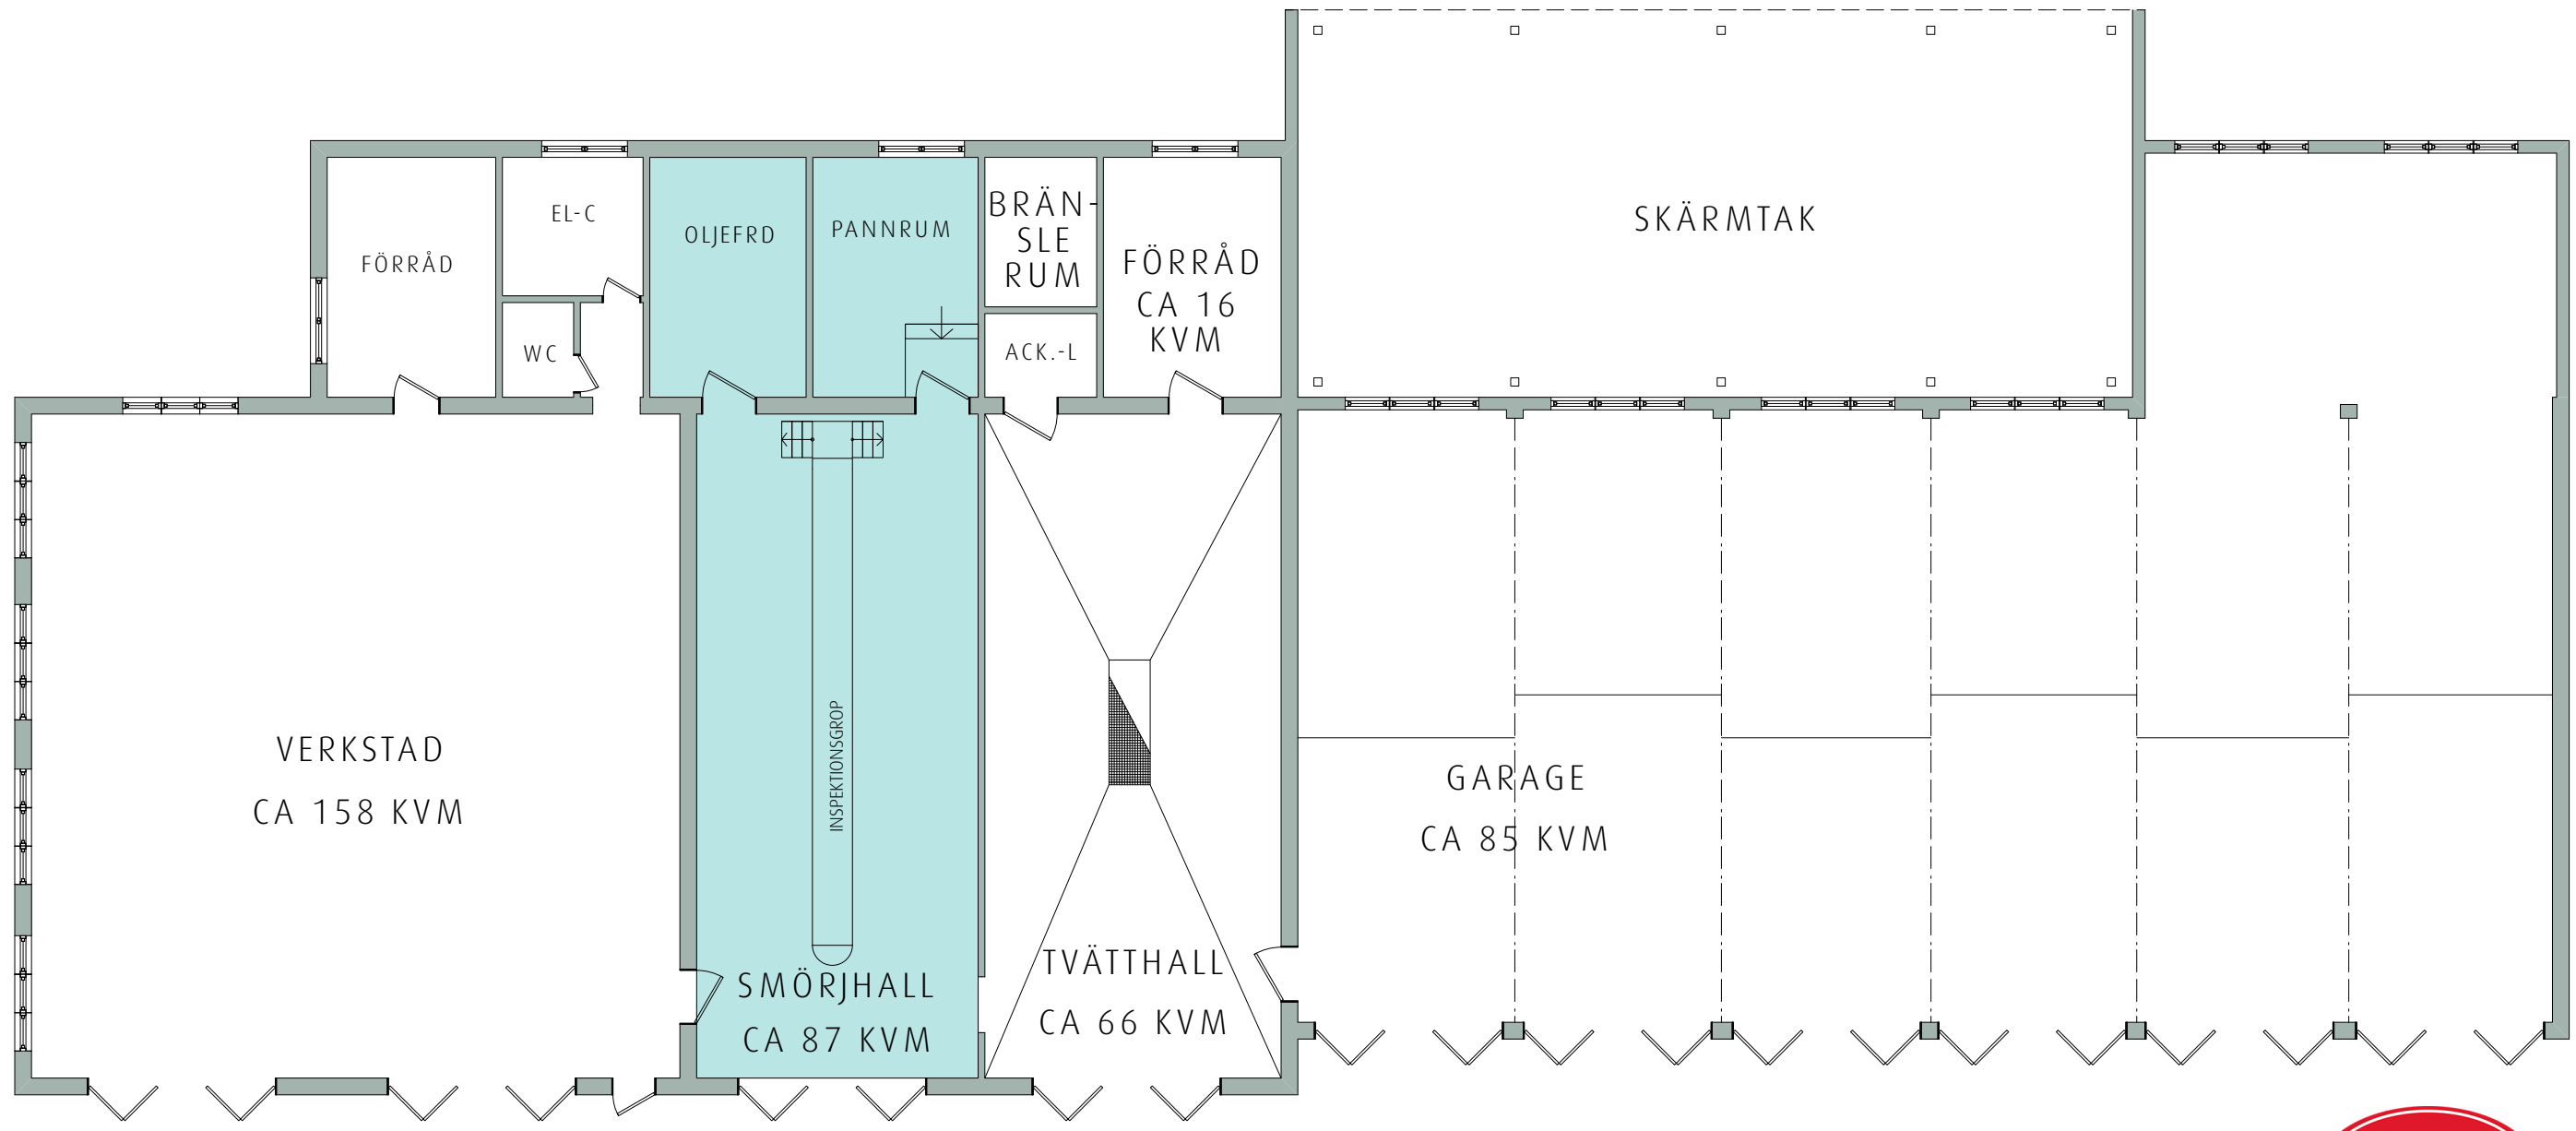

Skala 1:125 i A3 -Format

 VAKANT, CA 87 KVM

2021-06-03.HE



Samhällsbyggnadsbolaget

SVEDALA.
AGGARP 7:37
TRELLEBORGSVÄGEN 87-0
SMÖRJHALL

