
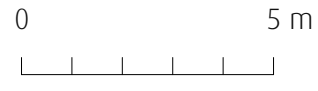


RITNING OCH MÅTT BASERAS PÅ ETT ORIGINAL. VISS AVVIKELSE KAN DÄRFÖR FÖREKOMMA.

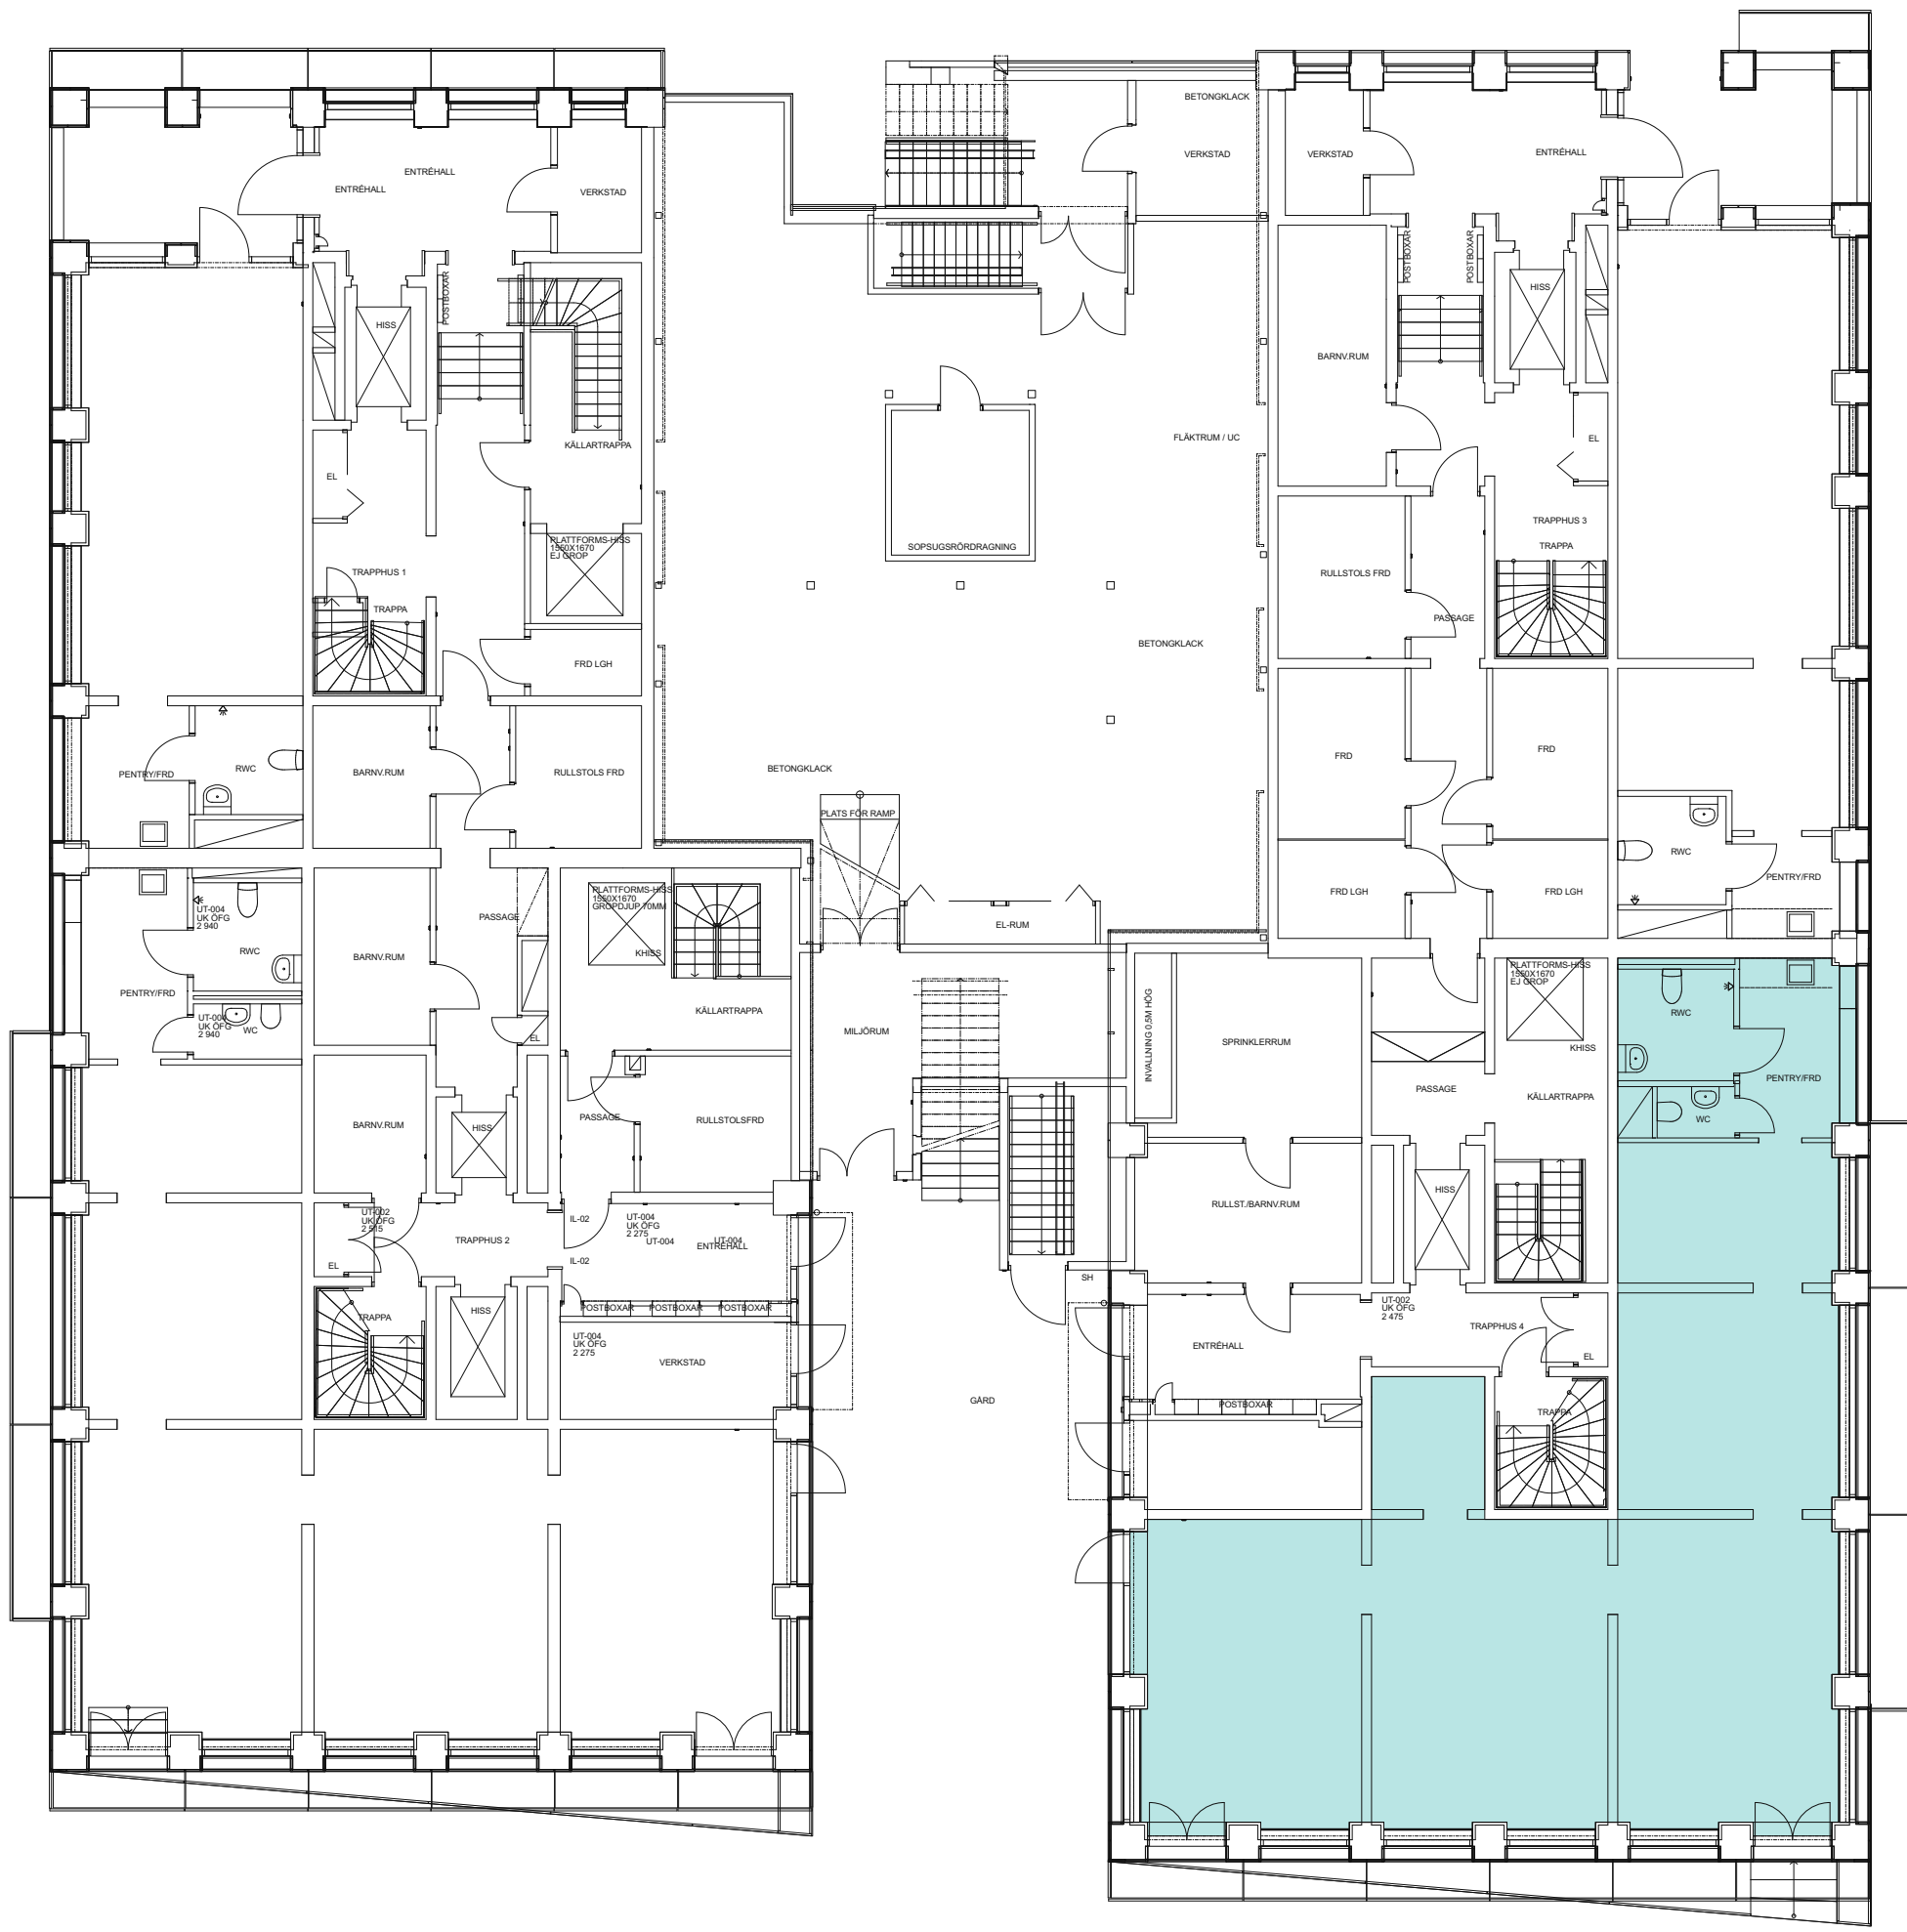

Skala 1:150 i A3 -Format

VAKANT, CA 146 KVM

Folkhem Trä AB
STOCKHOLM, CEDERHuset
BOLOGNA 2
HAGAESPLANADEN 61
ENTRÉPLAN, (PLAN 10)

2021-05-03.HE nordic:pm