




RITNING OCH MÅTT BASERAS PÅ ETT ORIGINAL. VISS AVVIKELSE KAN DÄRFÖR FÖREKOMMA.

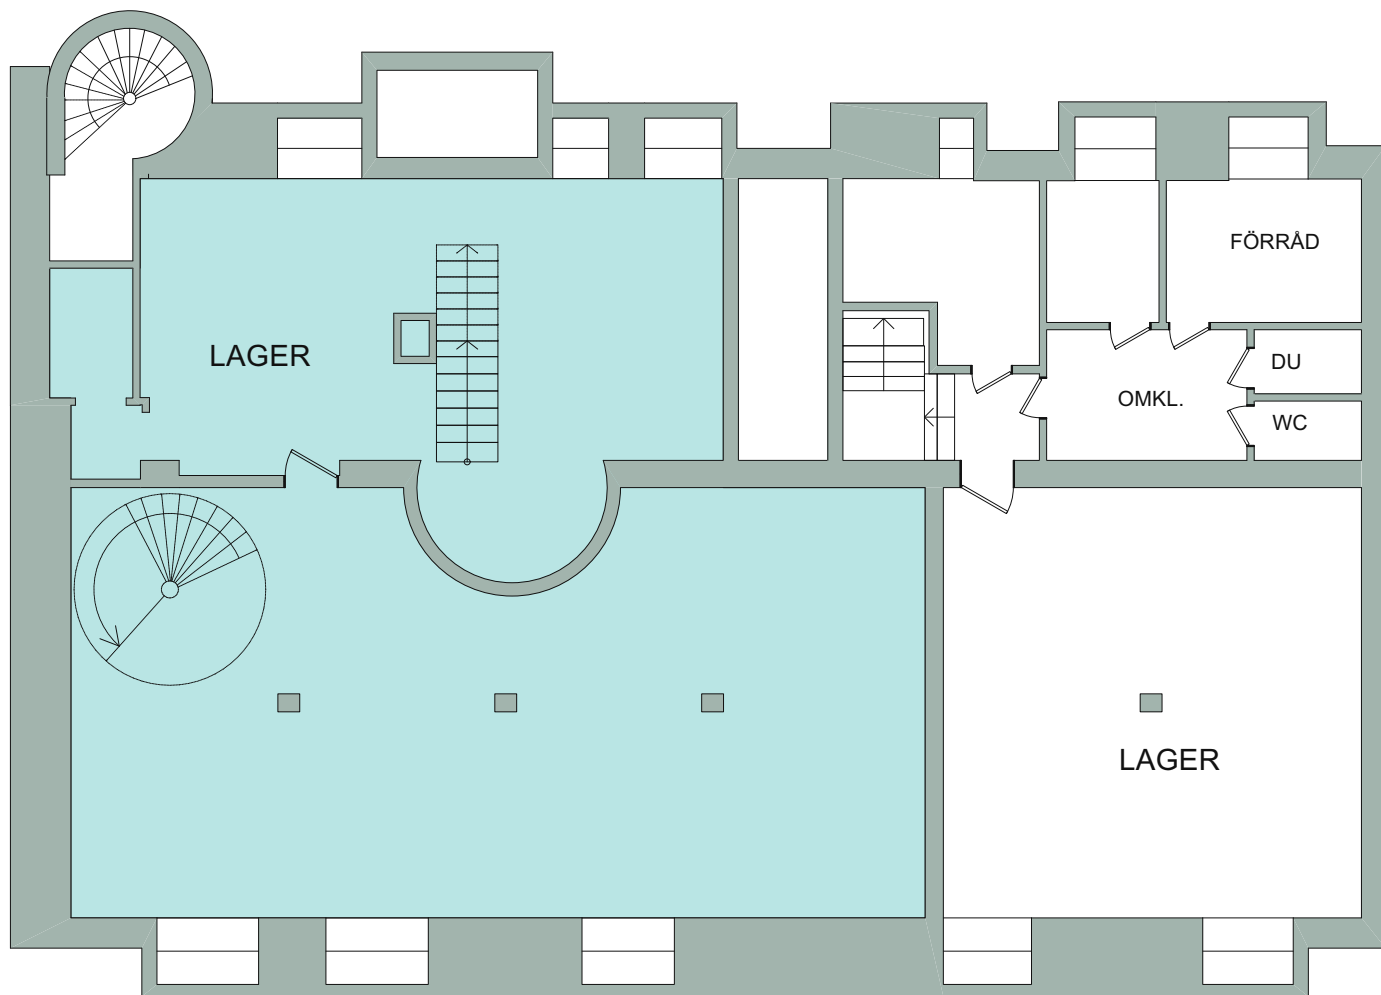

KÄLLARPLAN, CA 152 KVM

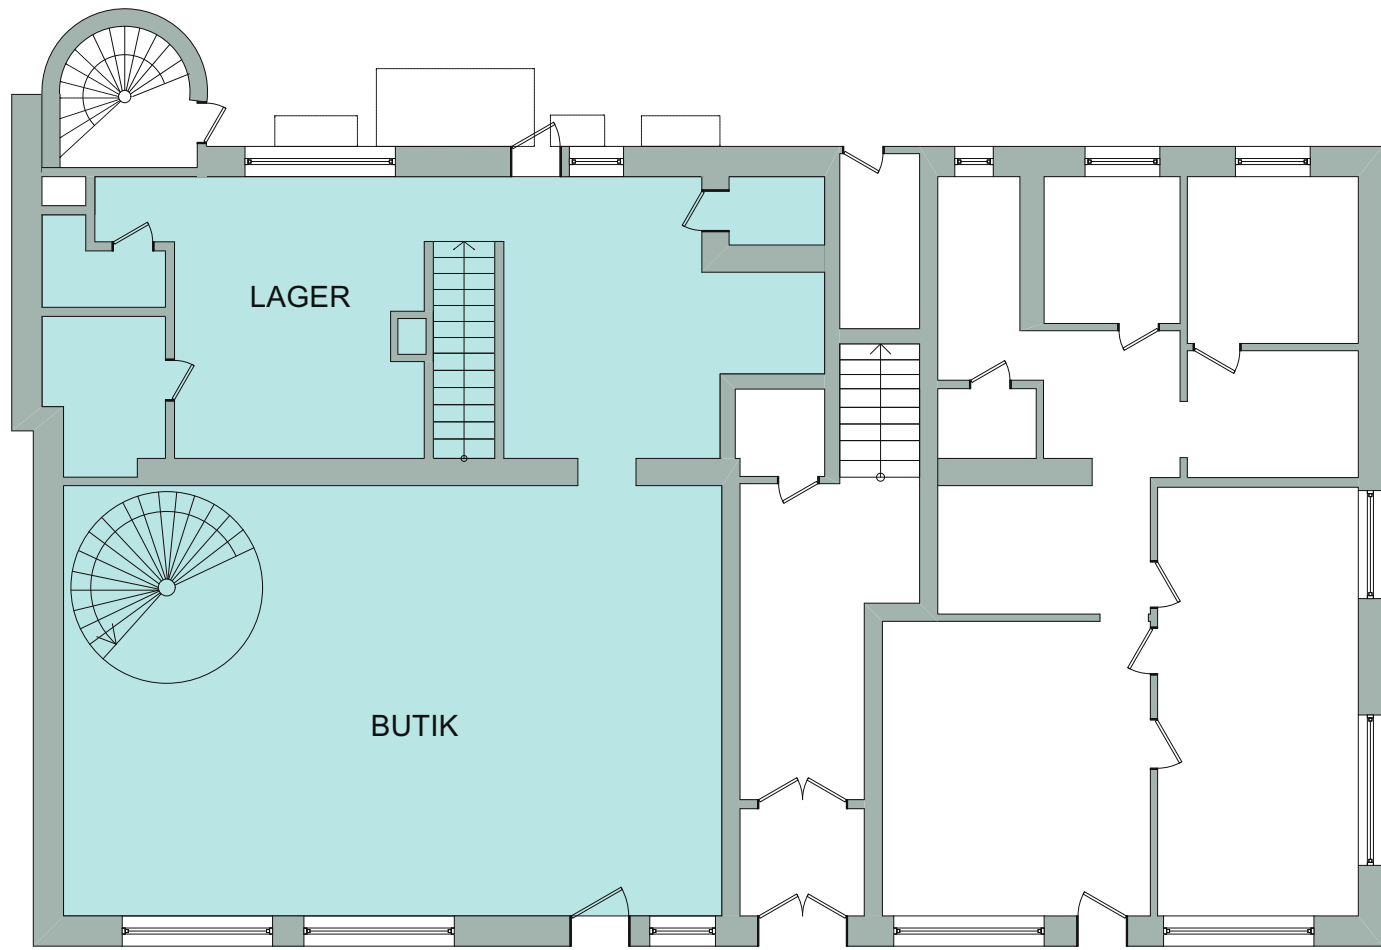

BOTTENVÅNING, PLAN 1, CA 139 KVM

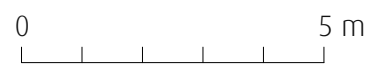

Skala 1:125 i A3 -Format

VAKANT, KÄLLARPLAN CA 152 KVM OCH BOTTENPLAN CAS 139 KVM

2021-02-01



**eslövs bostads ab**

**ESLÖV,**  
GJUTAREN 11  
NORREGATAN 5  
BUTIK/LOKAL

