


RITNING OCH MÅTT BASERAS PÅ ETT ORIGINAL. VISS AVVIKELSE KAN DÄRFÖR FÖREKOMMA.

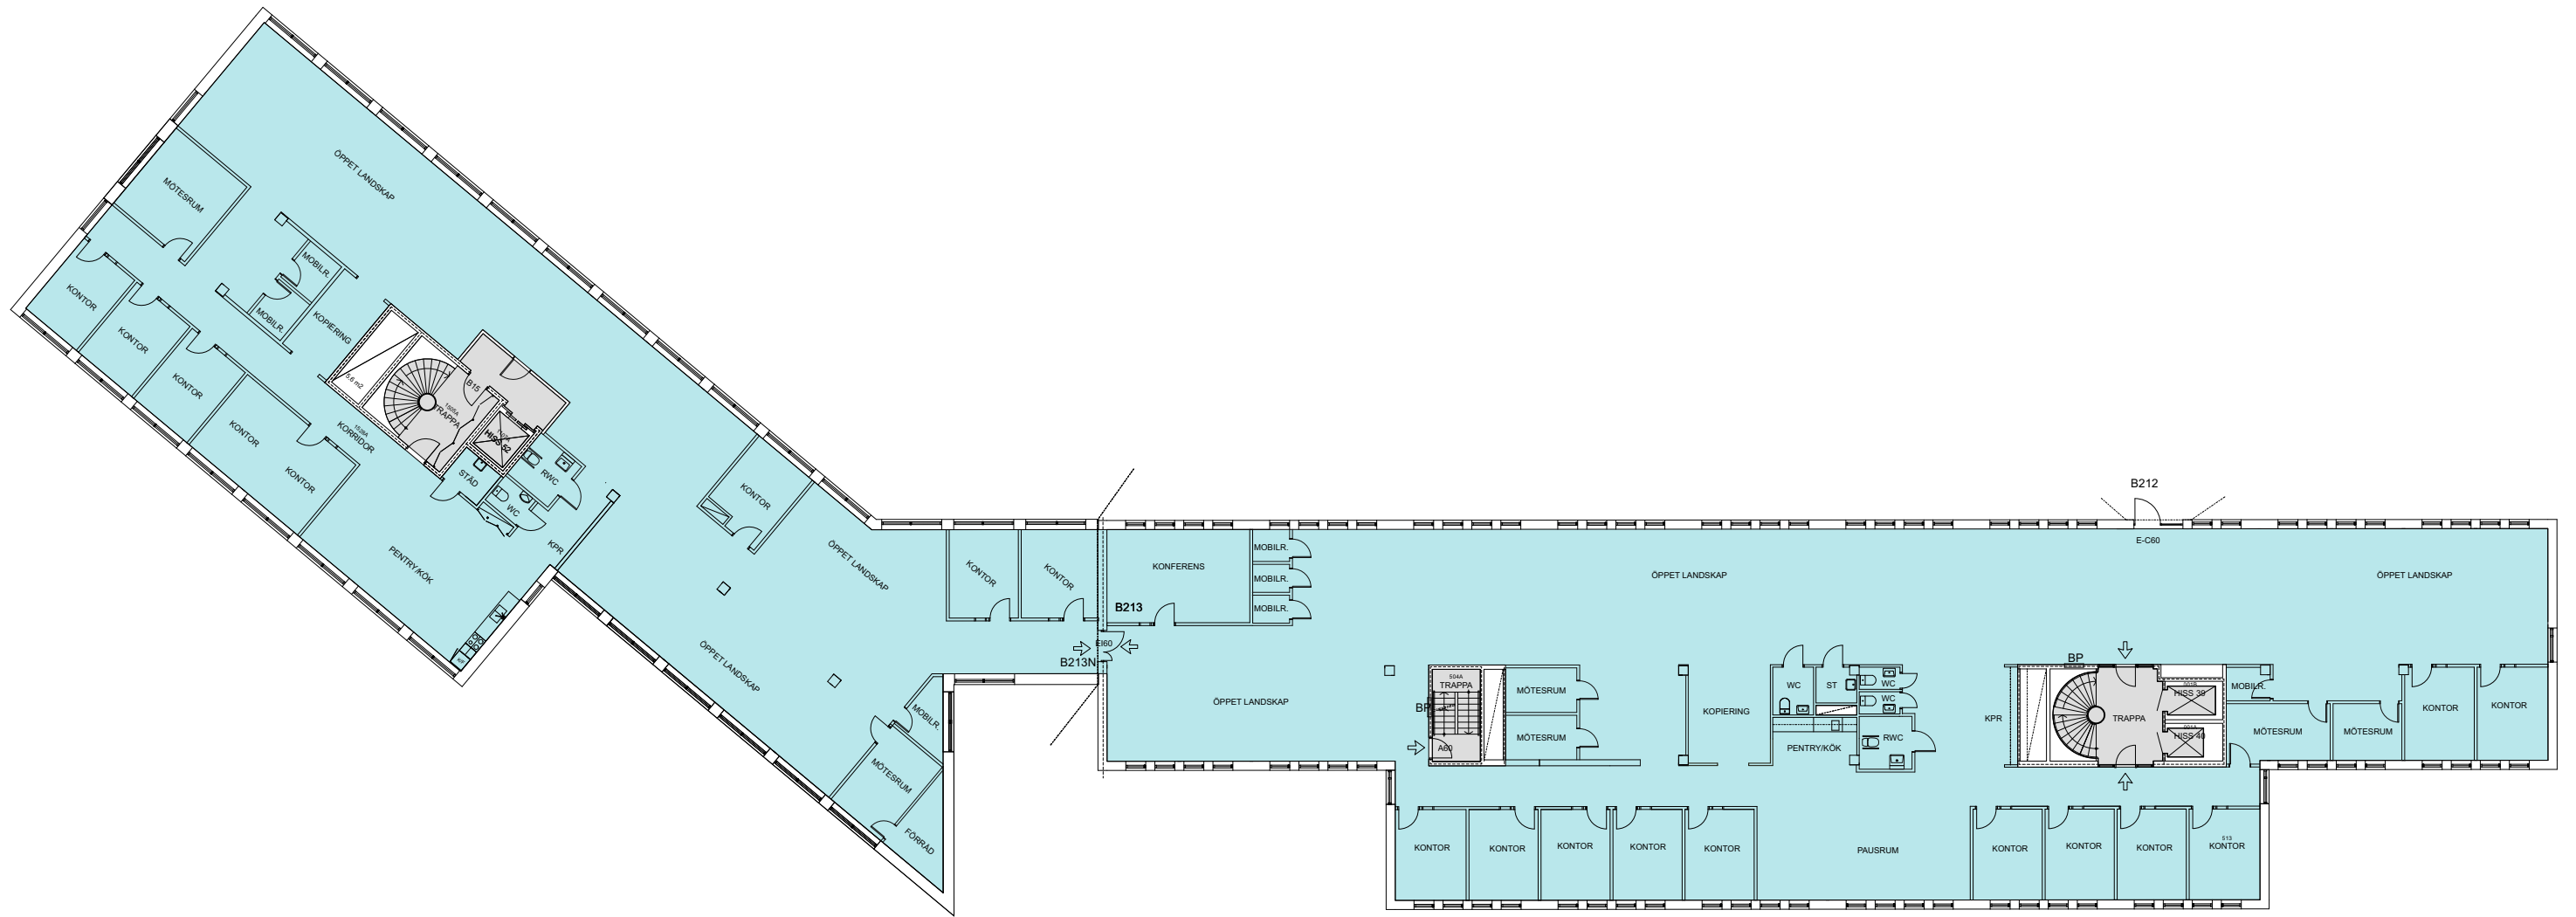

Skala 1:300 i A3 -Format

 VAKANT, CA 1 275 KVM

2021-09-03.RS

SÖDERTÄLJE

PYRAMIDEN 19
BYGGNAD 213 & 213N
PLAN 5