


RITNING OCH MÅTT BASERAS PÅ ETT ORIGINAL. VISS AVVIKELSE KAN DÄRFÖR FÖREKOMMA.

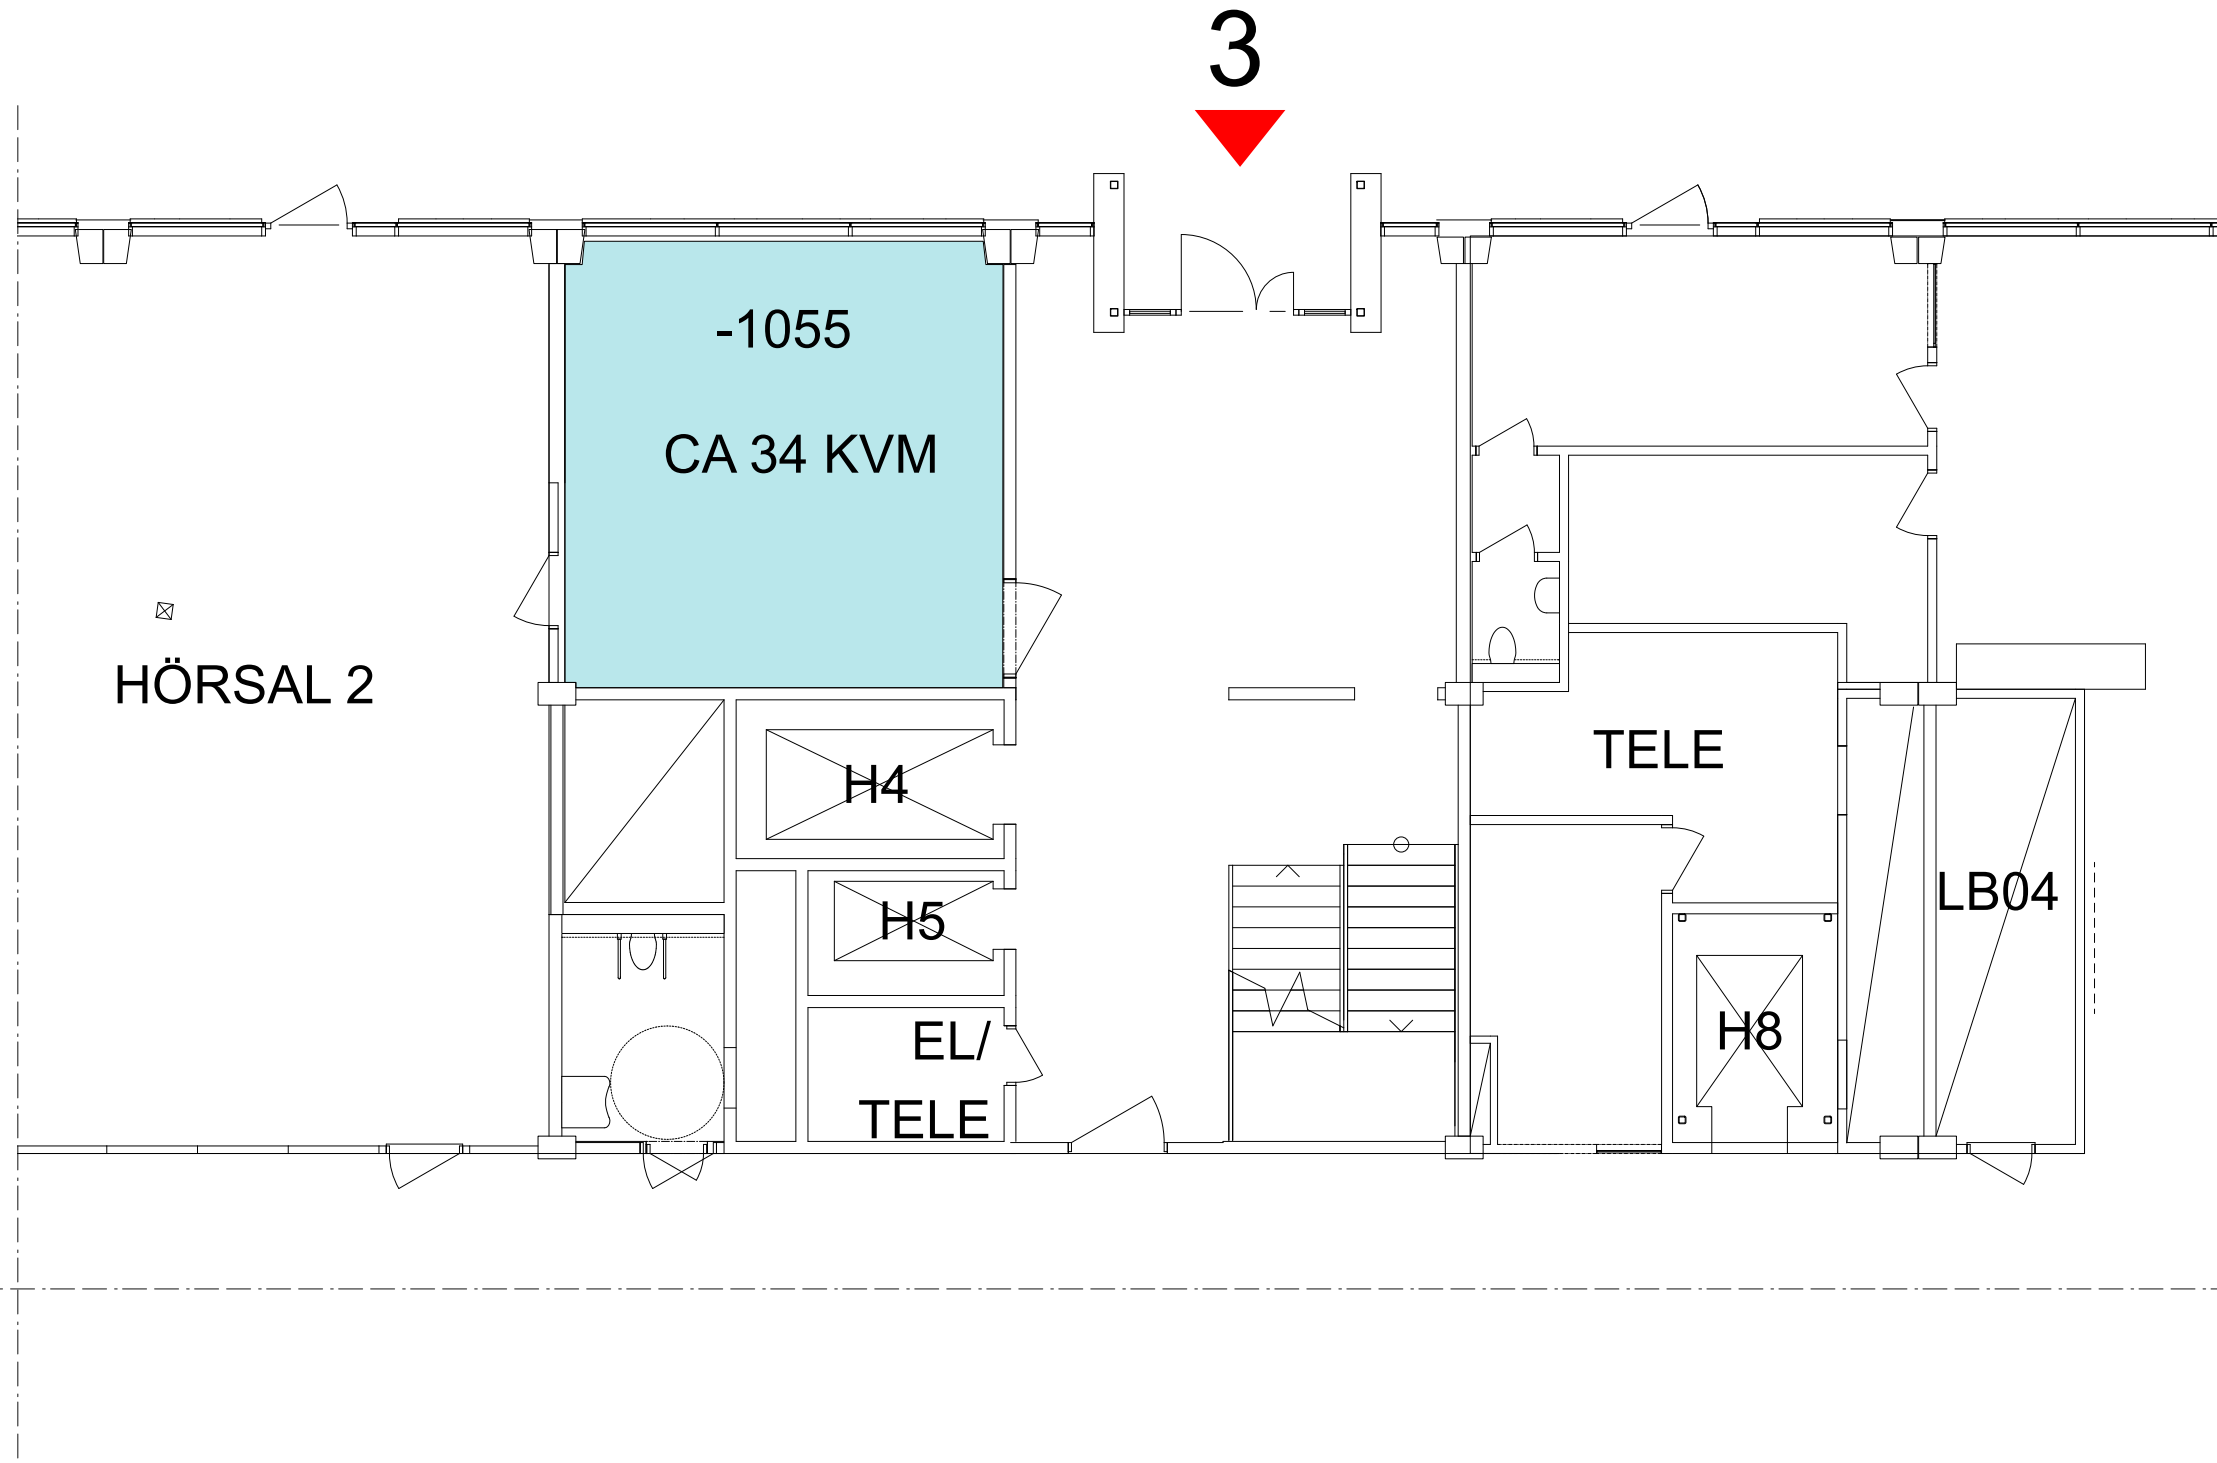

3



Skala 1:100 i A3 -Format

VAKANT, CA 34 KVM

2021-09-17.US



HANINGE, NAJADEN
SÖDERBYMALM 3:462
RUDSJÖTERRASSEN 5
PLAN 5

