



RITNING OCH MÅTT BASERAS PÅ ETT ORIGINAL. VISS AVVIKELSE KAN DÄRFÖR FÖREKOMMA.

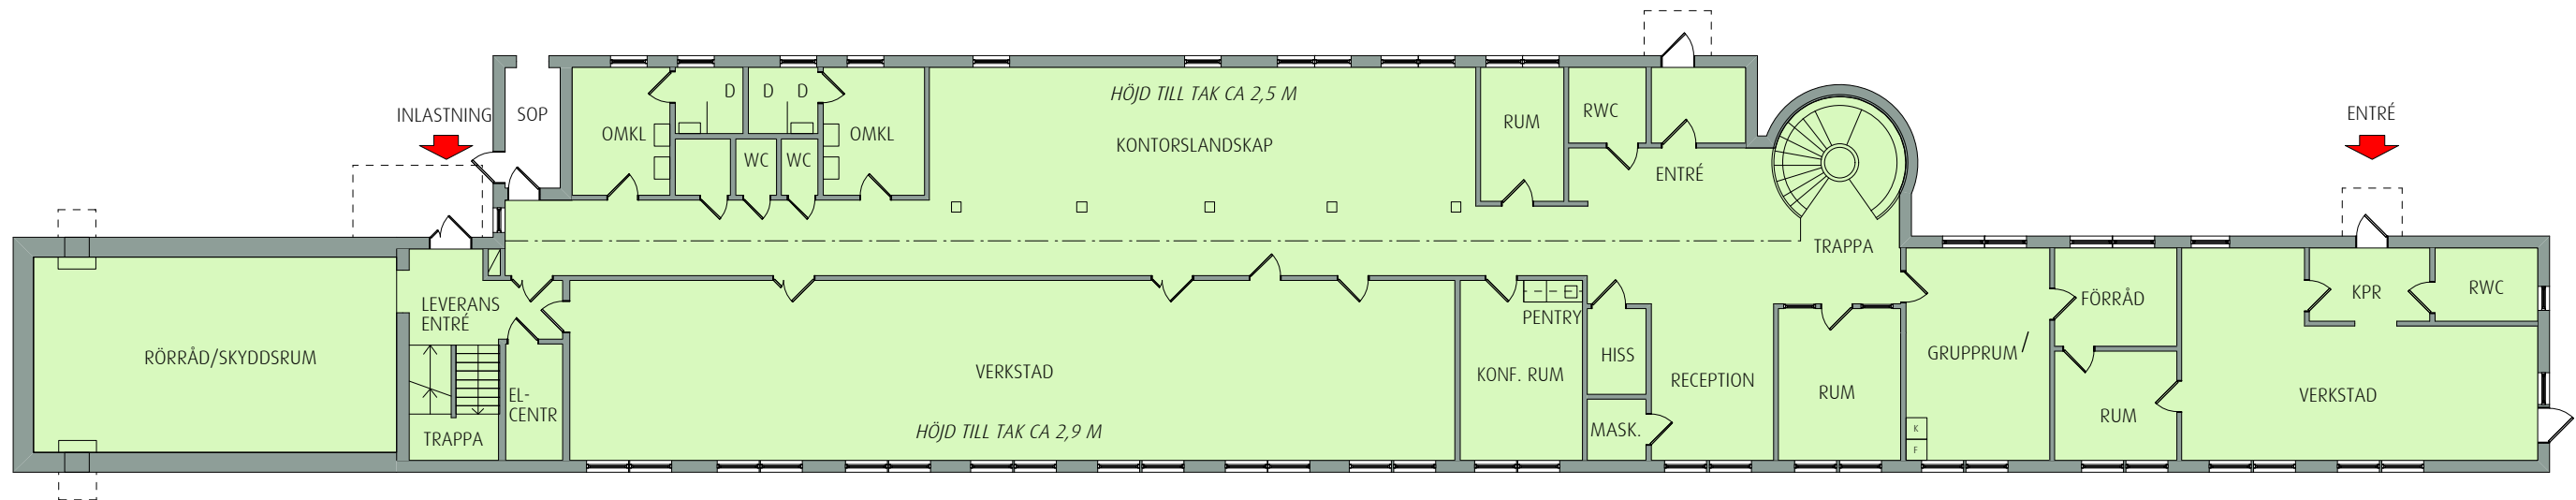

BOTTENVÅNING

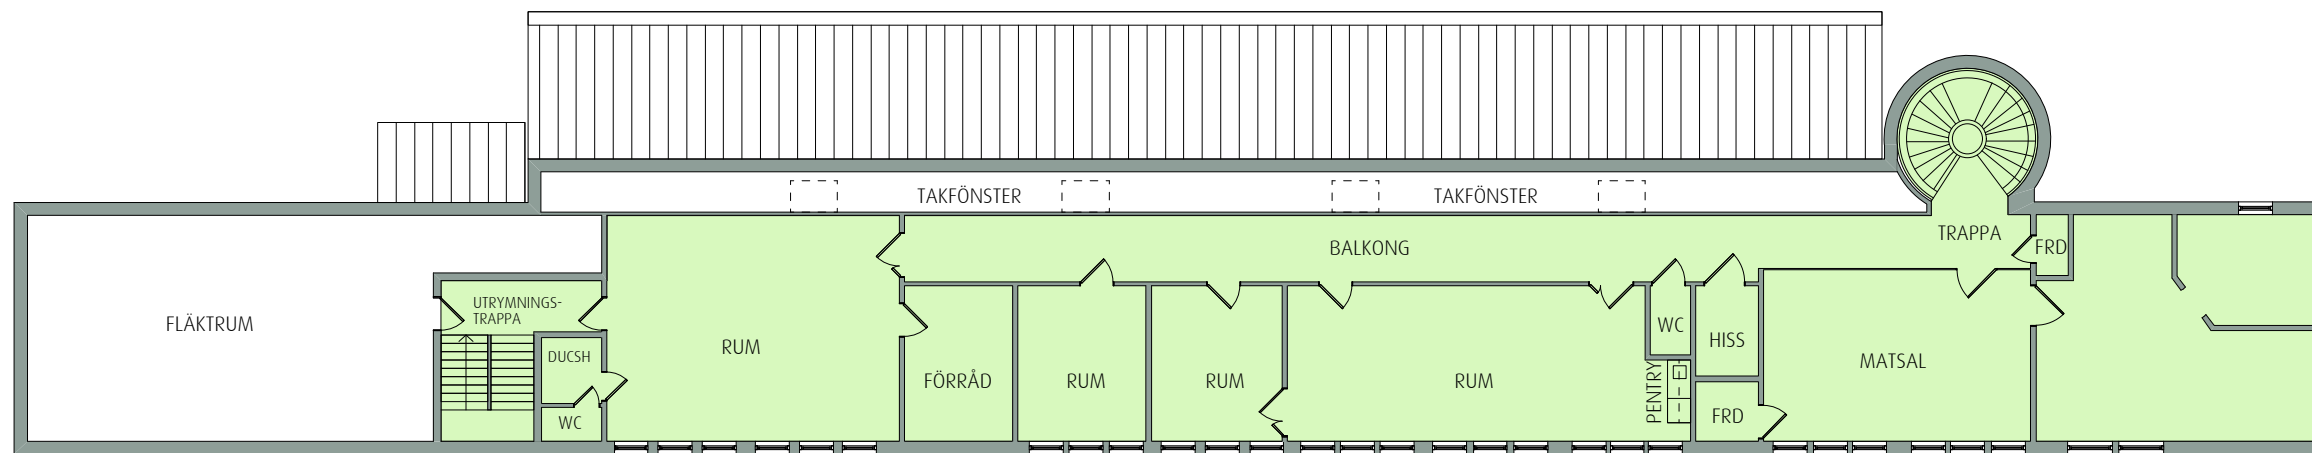

VÅNING 1



Skala 1:200 i A3 -Format

2019-08-26

## MEGATRADE

**UPPLAND VÄSBY,**  
 HAMMARBY 1:7  
 BOTTENVÅNING, CA 607 KVM  
 VÅNING 1, CA 300 KVM  
 BYGGNAD CA 907 KVM

