


RITNING OCH MÅTT BASERAS PÅ ETT ORIGINAL. VISS AVVIKELSE KAN DÄRFÖR FÖREKOMMA.

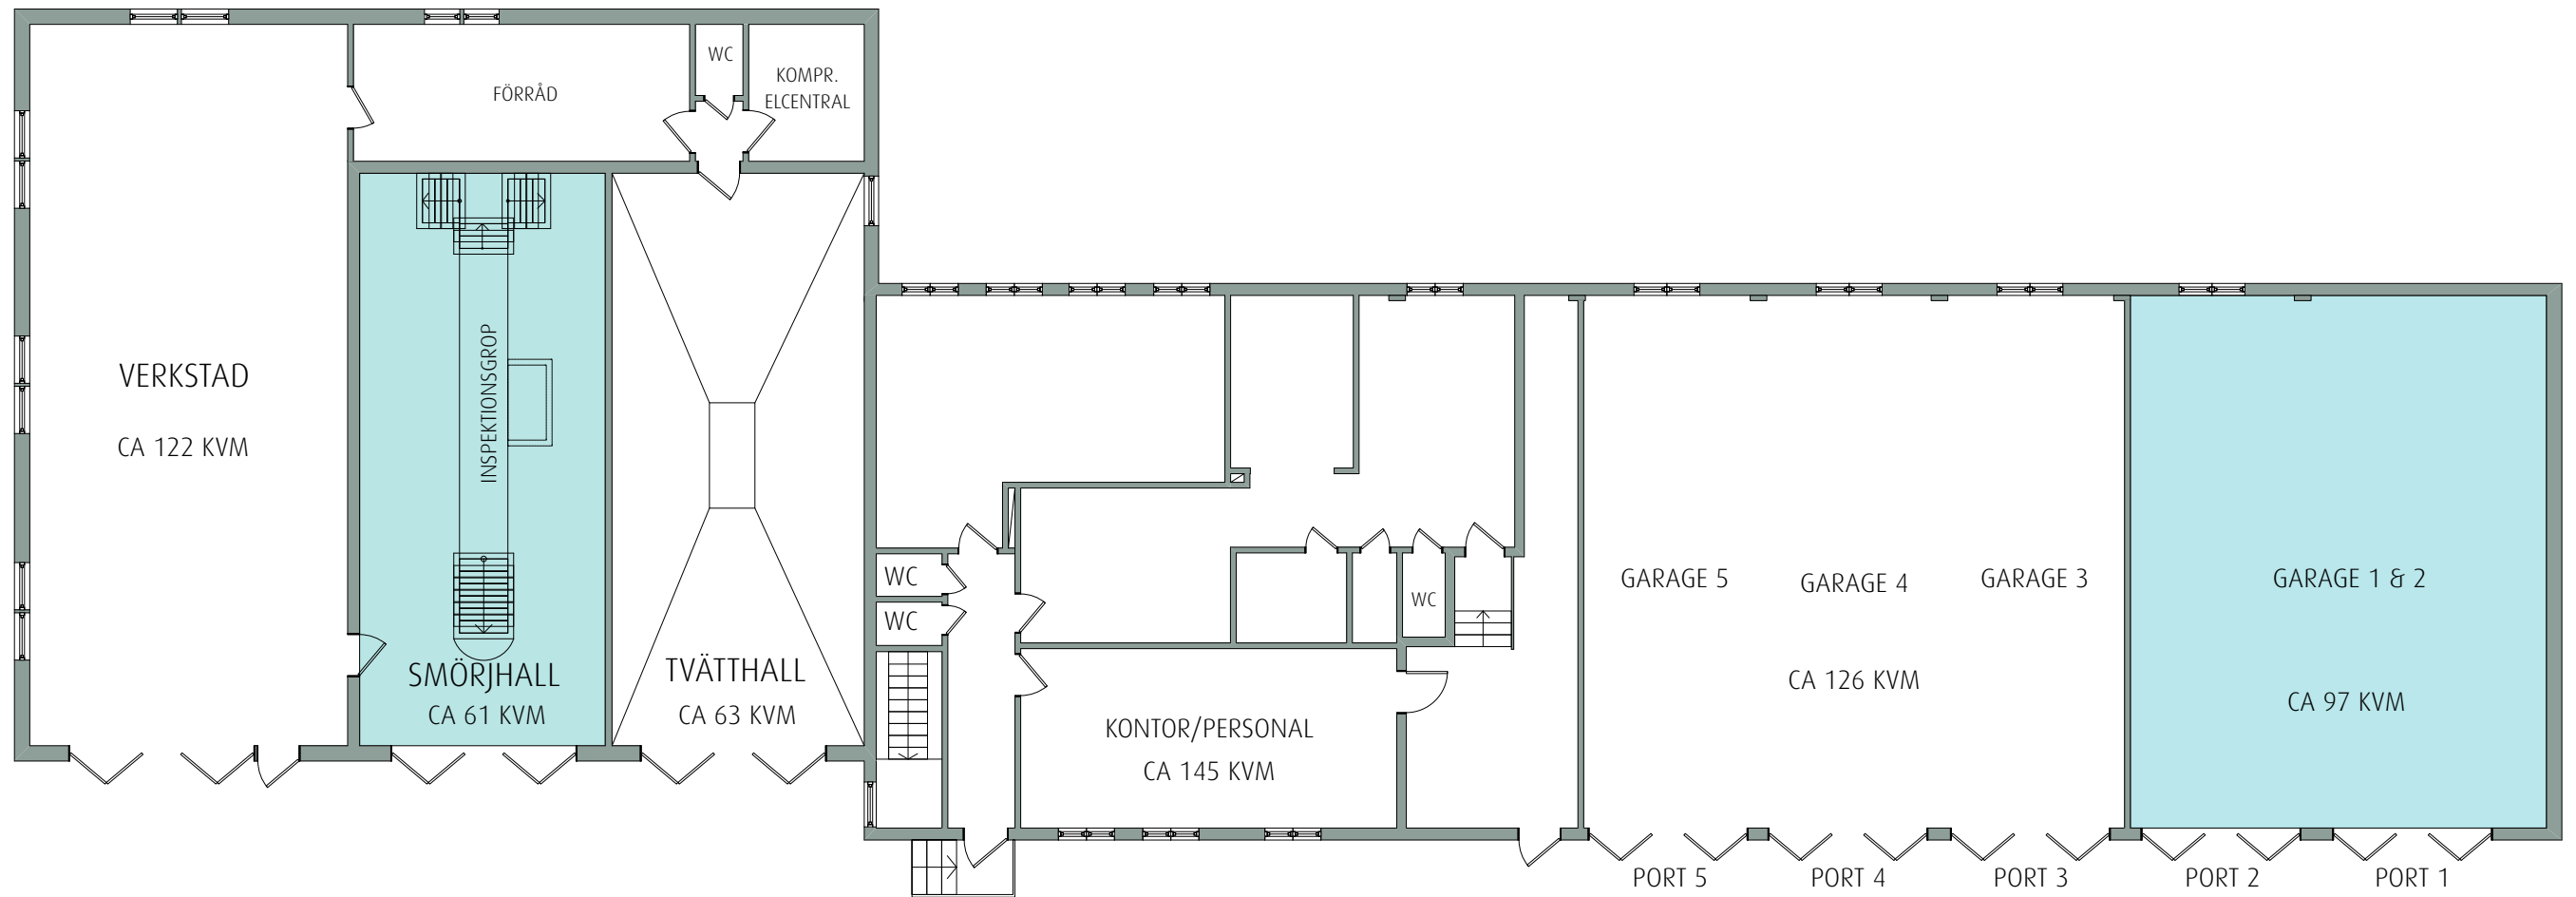

Skala 1:125 i A3 -Format

VAKANT, SMÖRJHALL CA 61 KVM & GARAGE CA 97 KVM

2021-09-28.LG



FÖRETAGSPARKEN

VAGNHÄRAD,
MÖLNA 2:26
KUSTVÄGEN 2
HUVUDBYGGNAD

