


RITNING OCH MÅTT BASERAS PÅ ETT ORIGINAL. VISS AVVIKELSE KAN DÄRFÖR FÖREKOMMA.

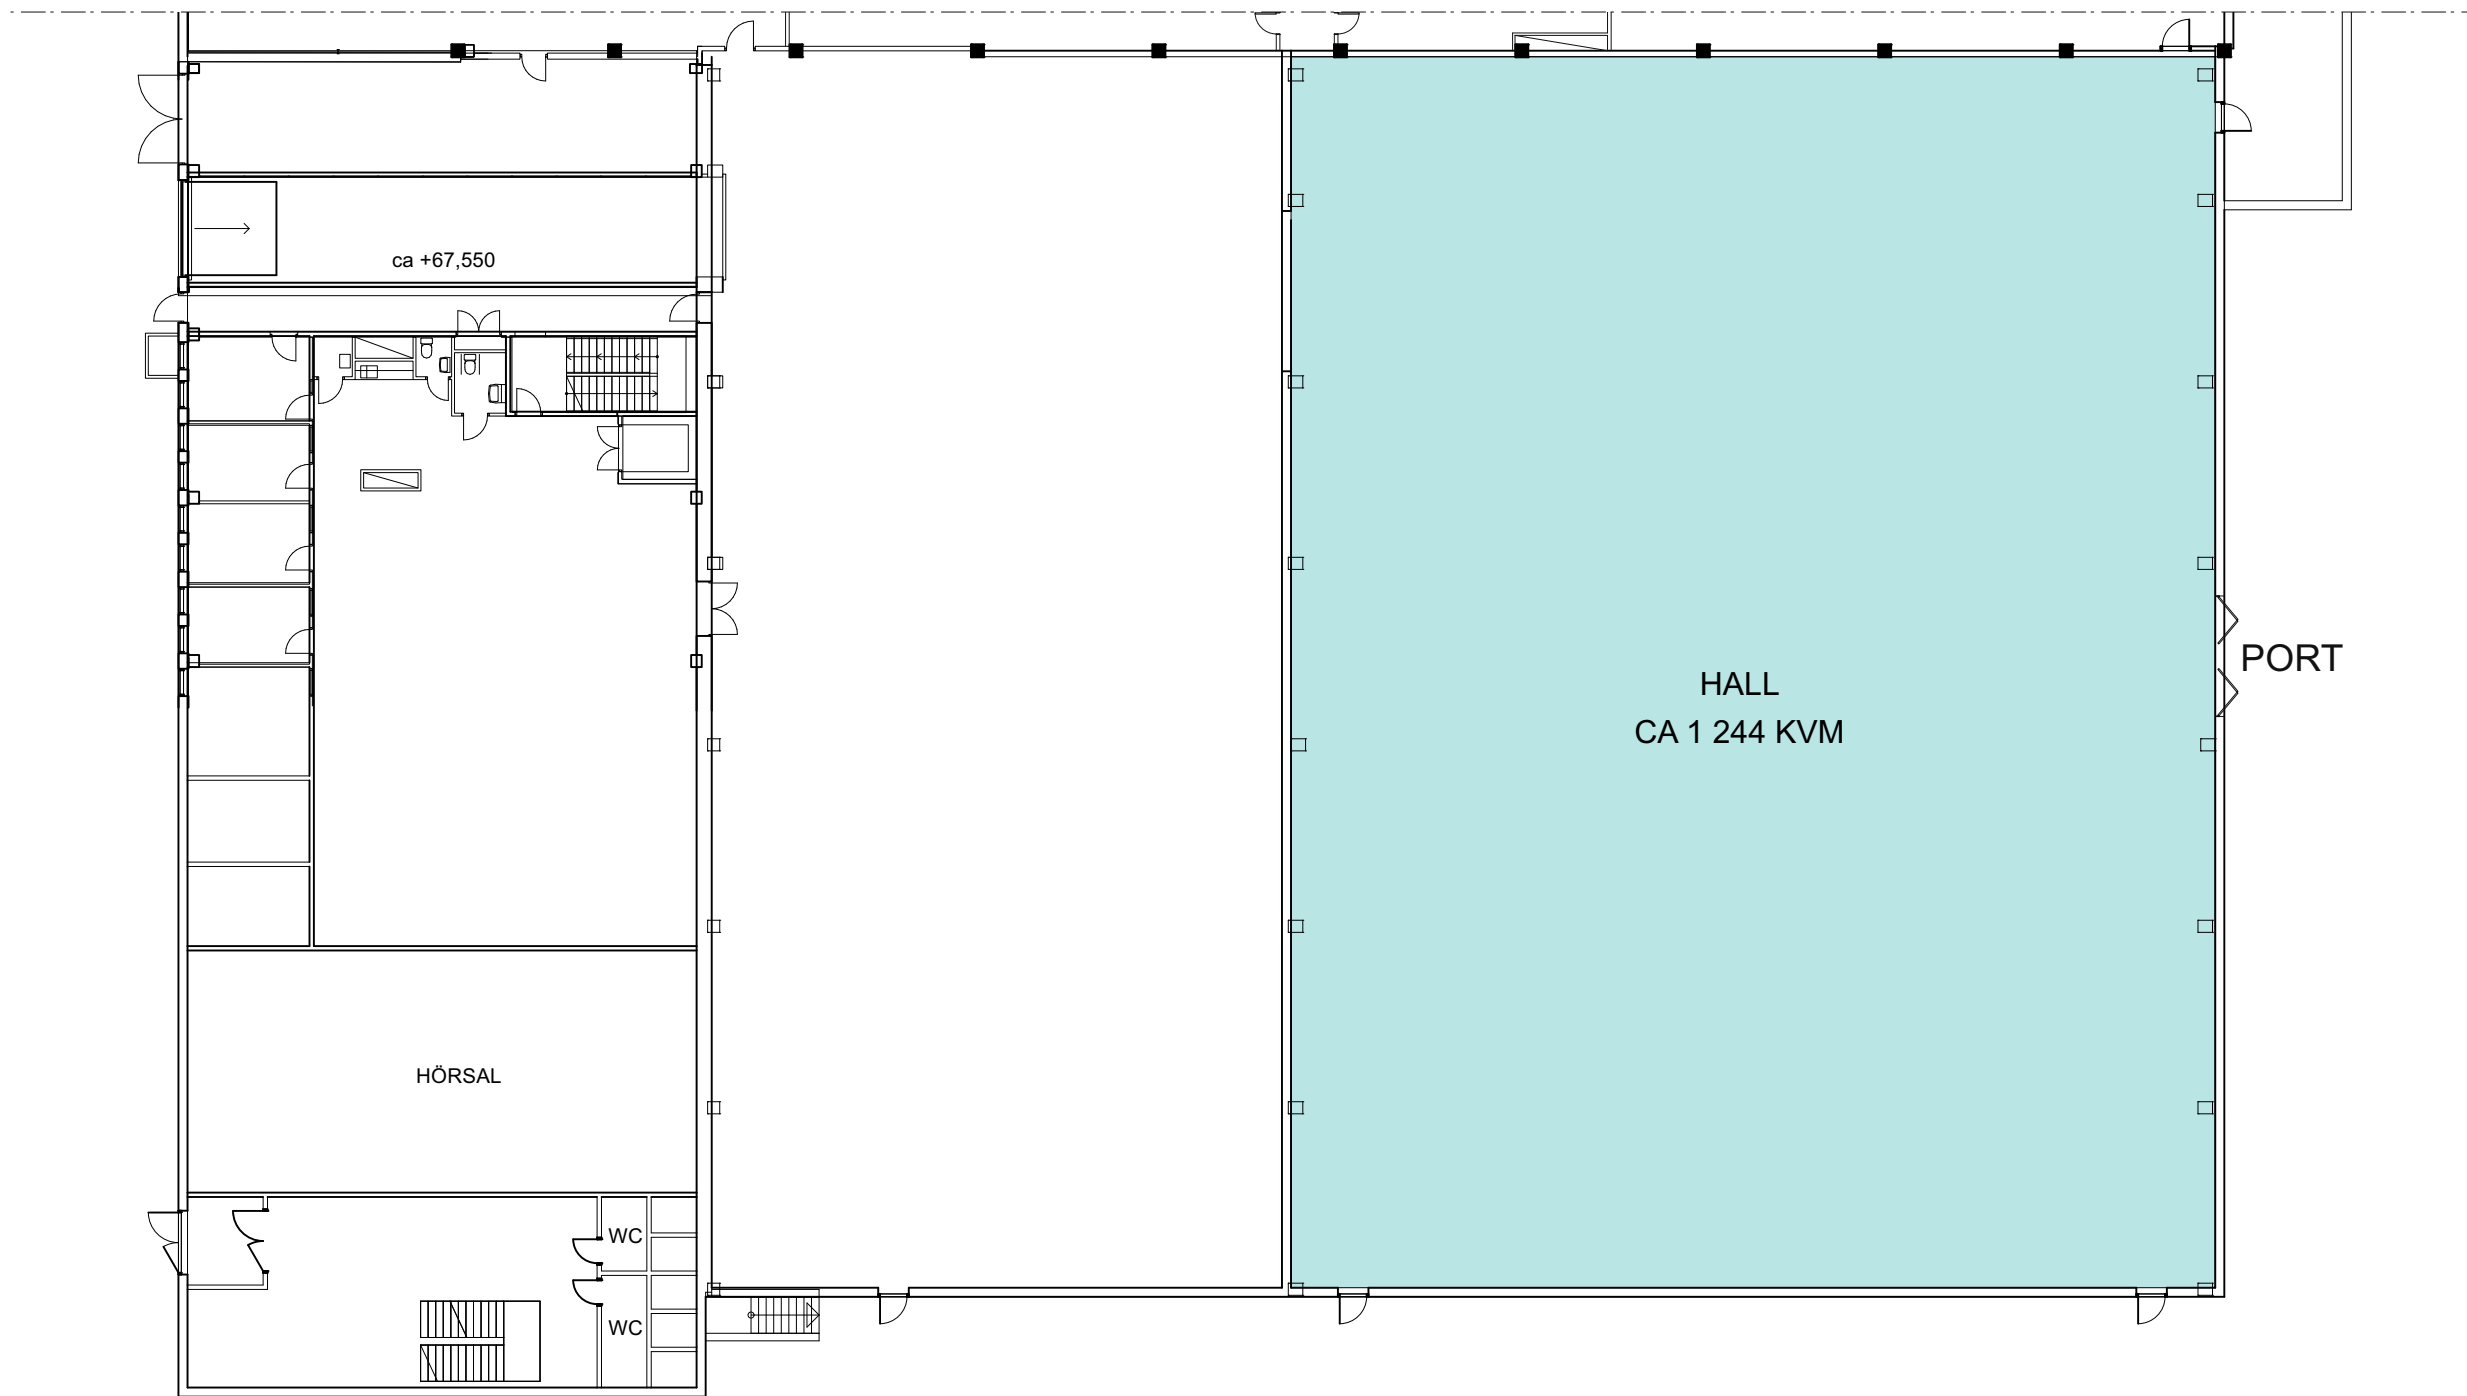

BOTTENPLAN

HALL
CA 1 244 KVM

PORT

ca +67,550

HÖRSAL

WC

WC

0 5 10 m

Skala 1:250 i A3 -Format

VAKANT, CA 1 244 KVM

2021-11-08.HE



FöretagsParken

ESLÖV,
MÖRTEN 22
ÅKERMANS VÄG 6-10
BOTTENPLAN

nordic:pm