

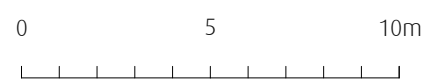


RITNING OCH MÅTT BASERAS PÅ ETT ORIGINAL. VISS AVVIKELSE KAN DÄRFÖR FÖREKOMMA.

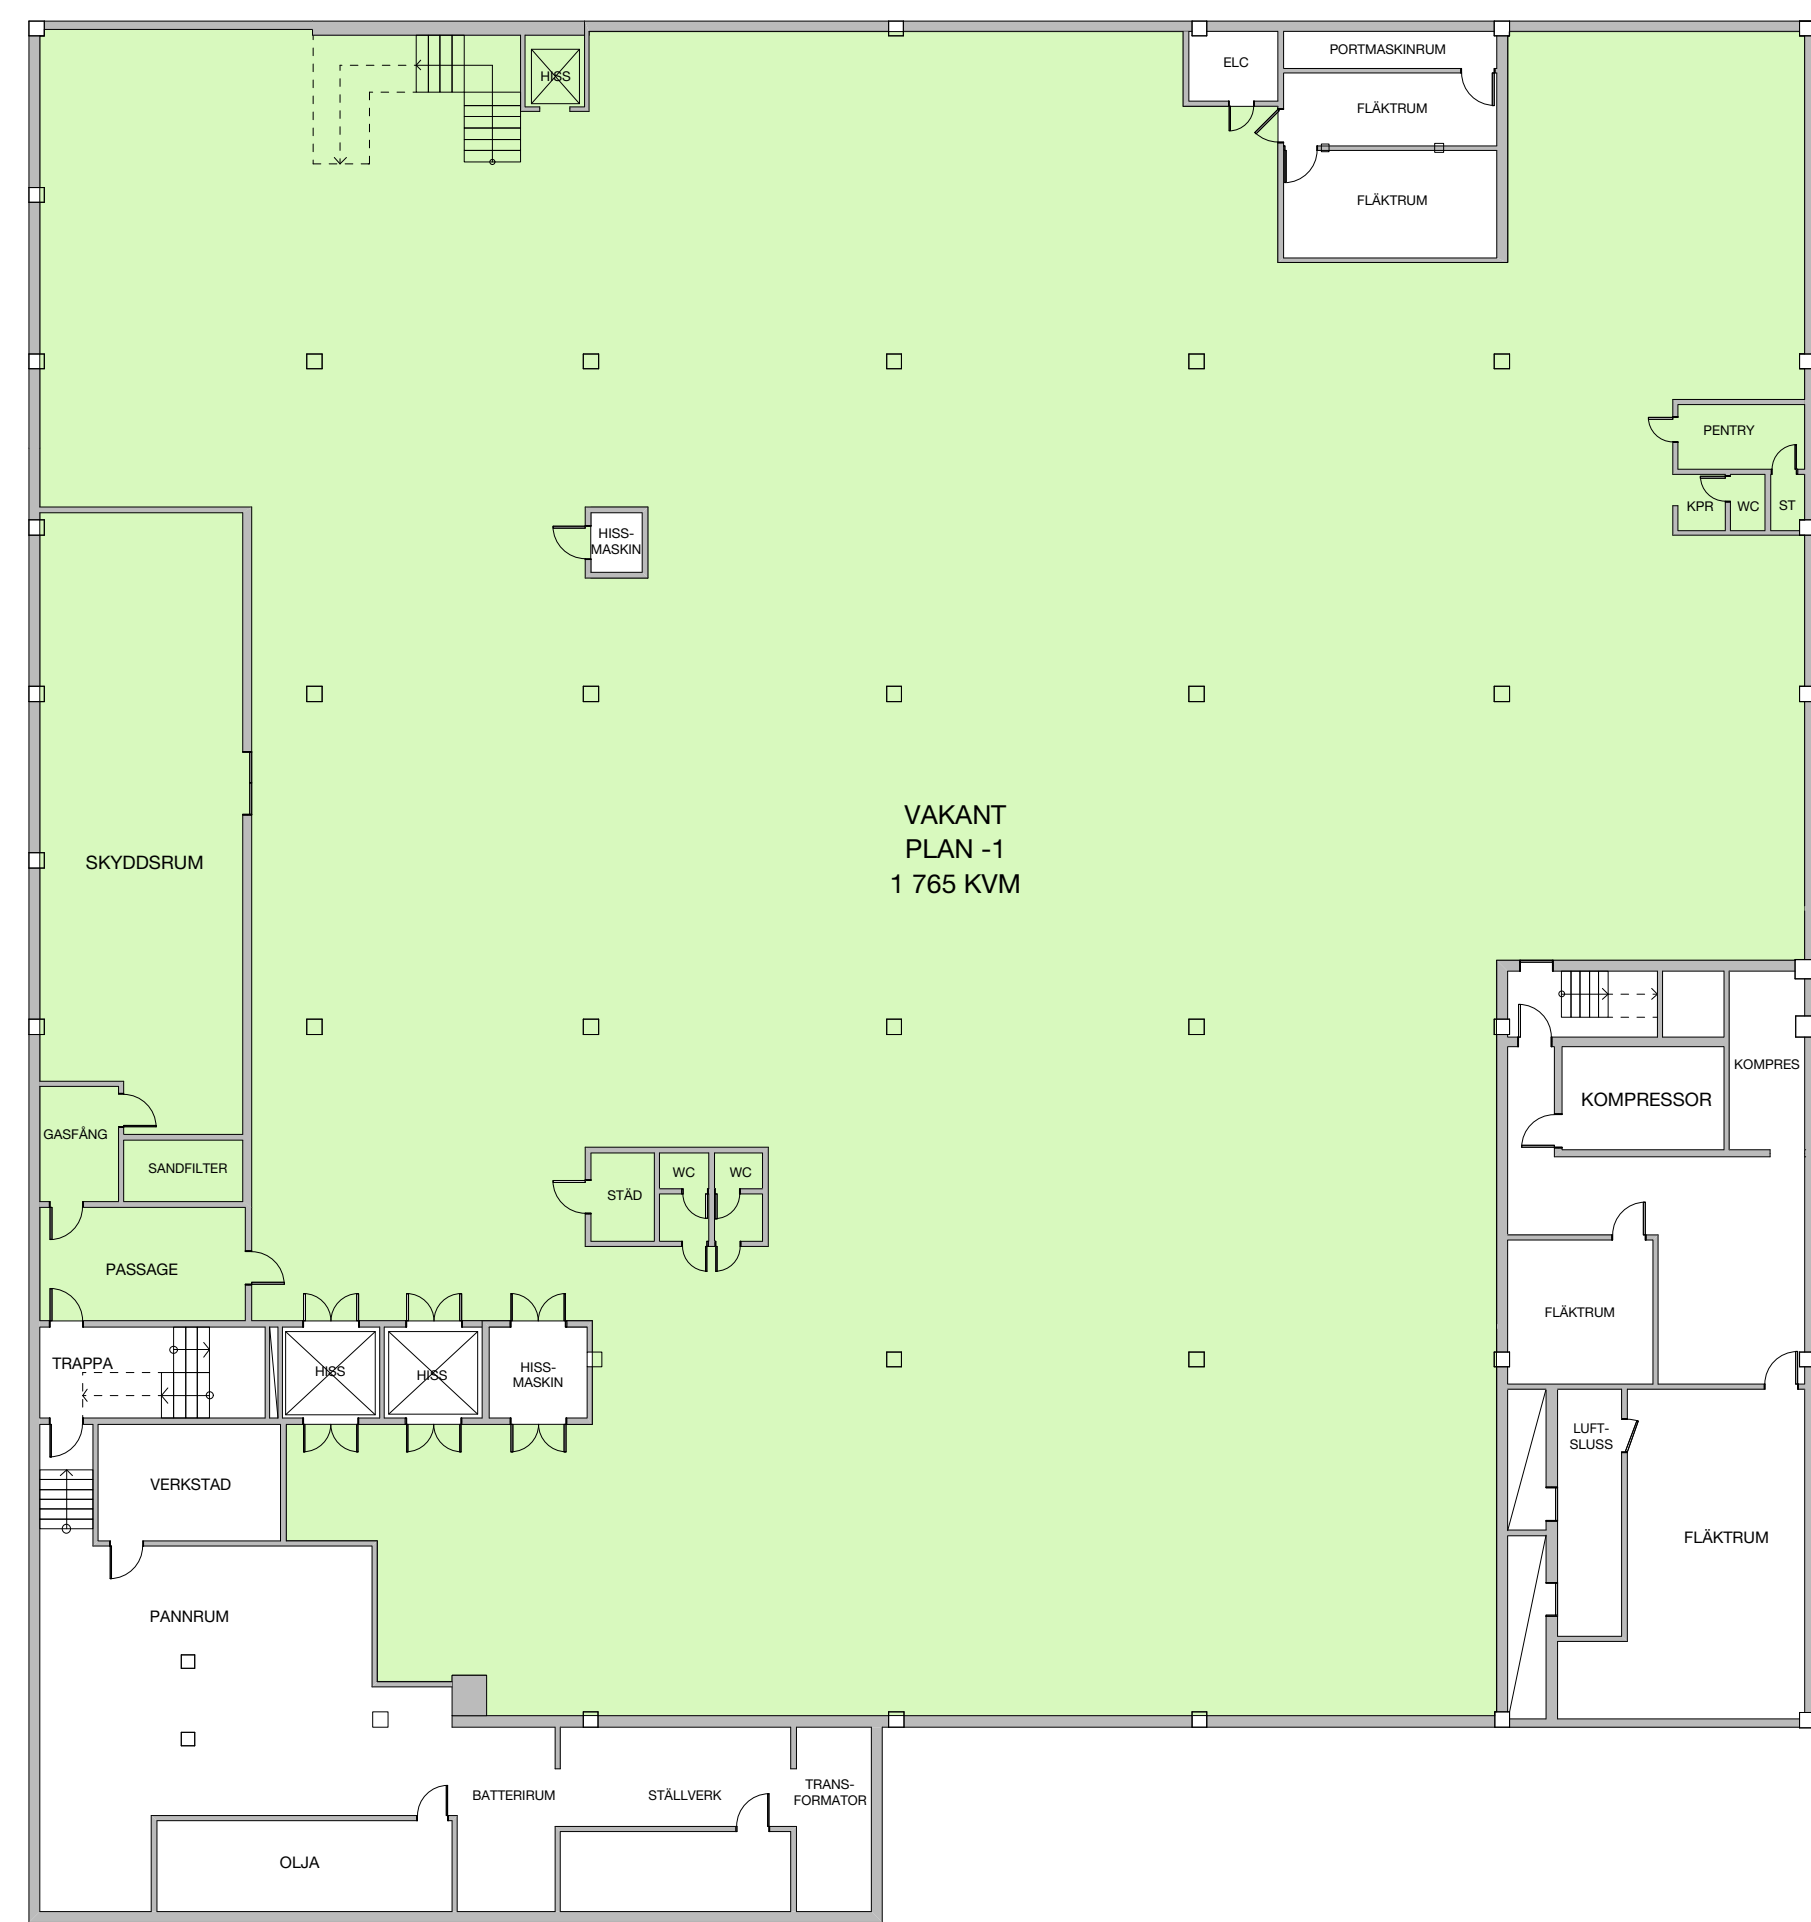

Skala 1:200 i A3 -Format

FASTATOR
 SÄFFLE, KVARNEN 10
 PLAN BV OCH PLAN -1(KÄLLARE)
 LOKAL 1 951 KVM

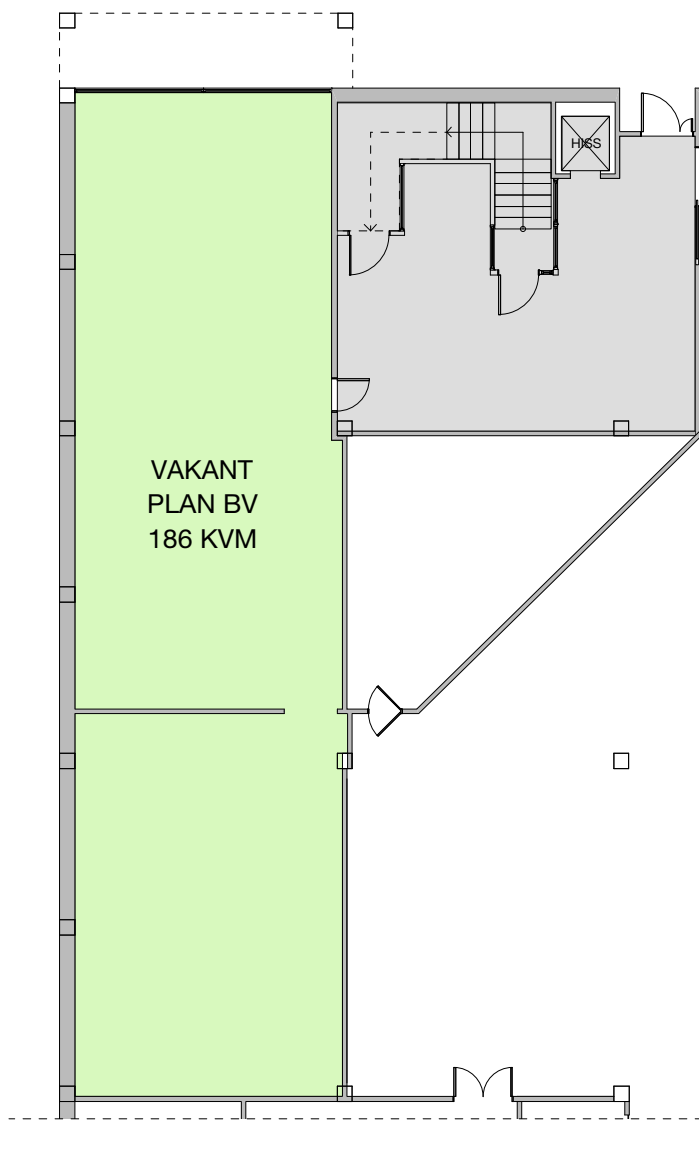